


Adres: Bonte Craystraat 29
3151RB HOEK VAN HOLLAND

Verdieping: Begane grond

Schaal: 1:50

Datum: 13-10-2021

Organisatie: Woningbouwvereniging Hoek van Holland

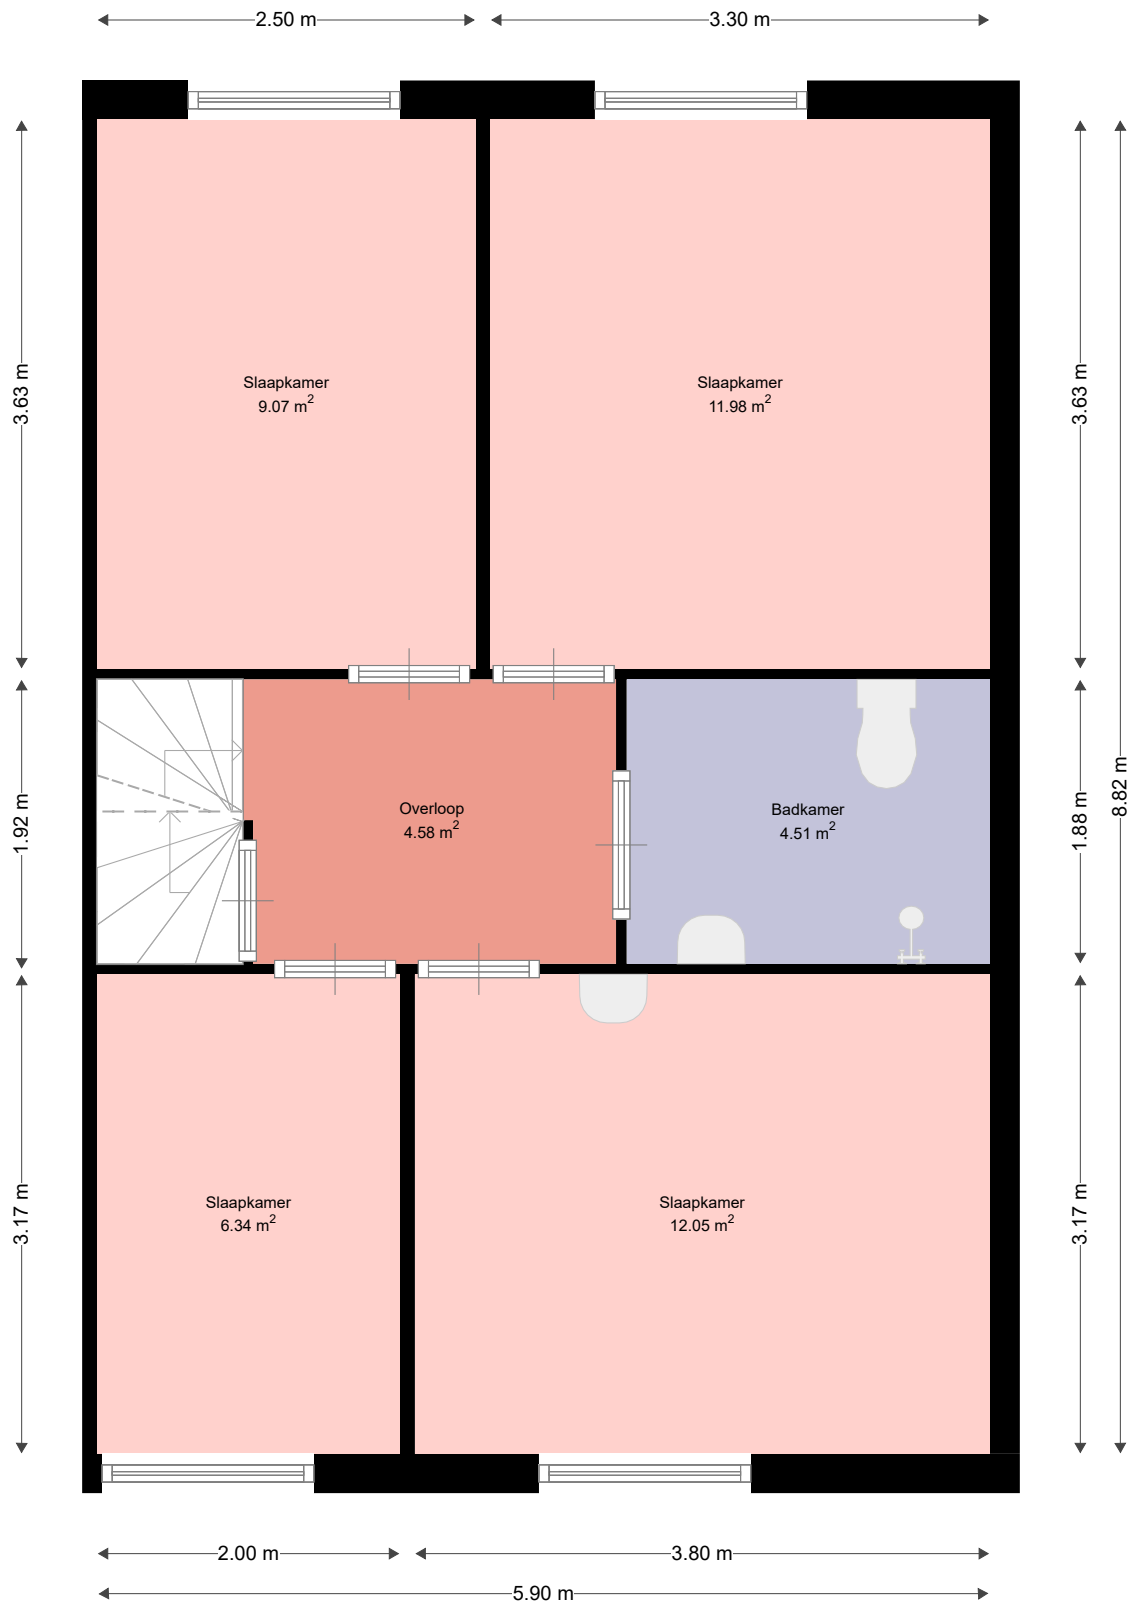


Adres: Bonte Craystraat 29
3151RB HOEK VAN HOLLAND

Verdieping: Eerste verdieping

Schaal: 1:50

Datum: 13-10-2021

Organisatie: Woningbouwvereniging Hoek van Holland

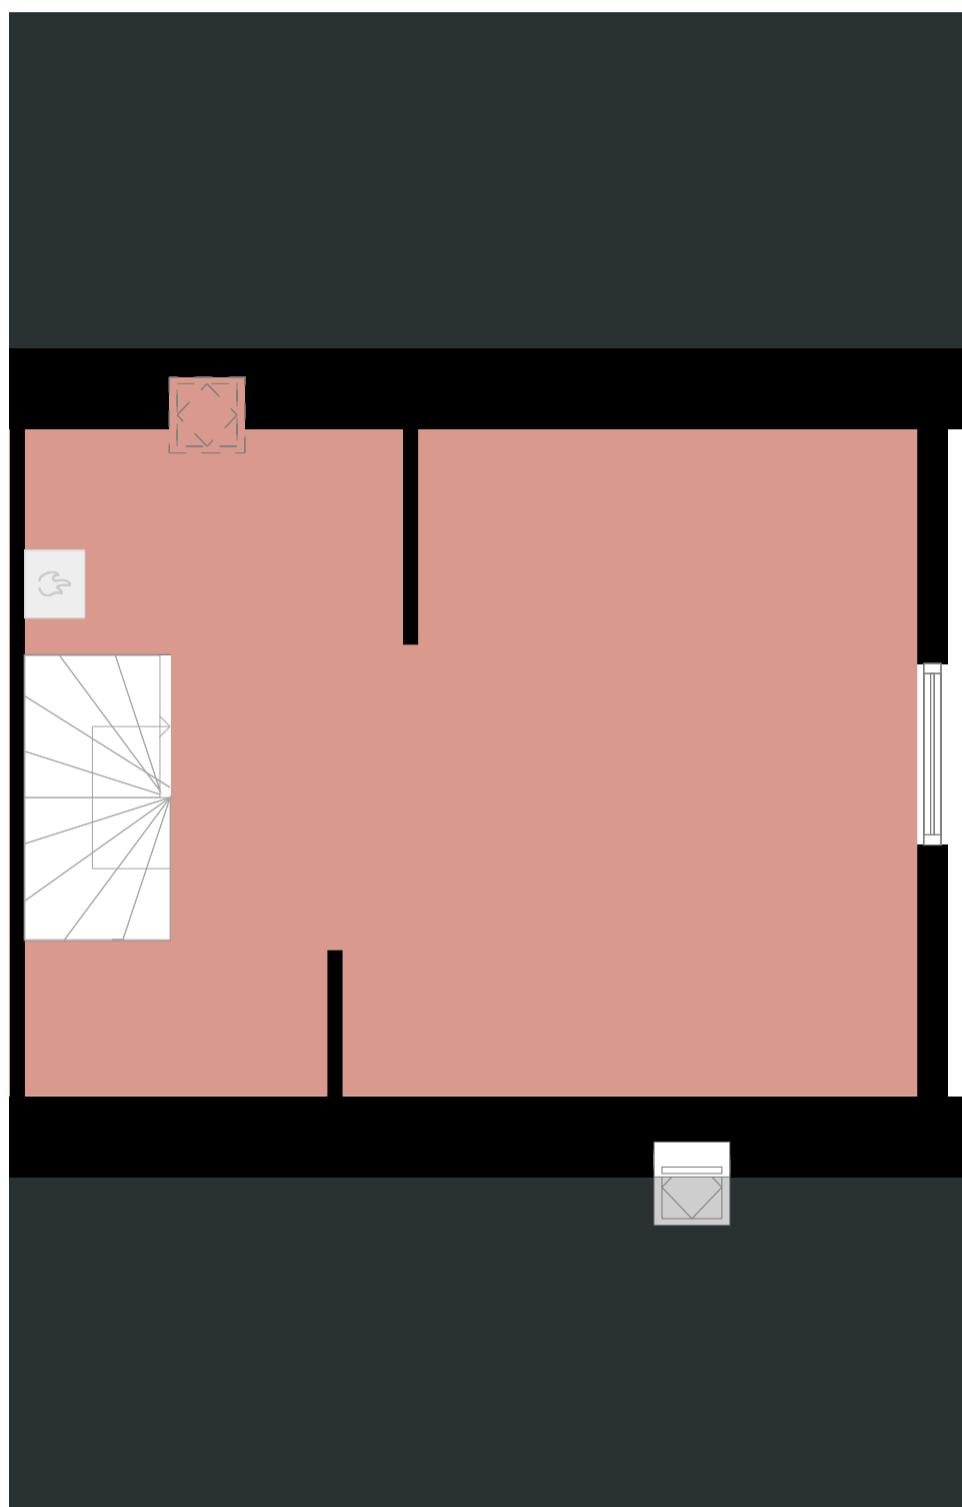

Adres: Bonte Craystraat 29
3151RB HOEK VAN HOLLAND

Verdieping: Tweede verdieping
Schaal: 1:50
Datum: 13-10-2021

Organisatie: Woningbouwvereniging Hoek van Holland