


Adres: Peperboomstraat 26
3151RN HOEK VAN HOLLAND

Verdieping: Begane grond

Schaal: 1:50

Datum: 13-10-2021

Organisatie: Woningbouwvereniging Hoek van Holland

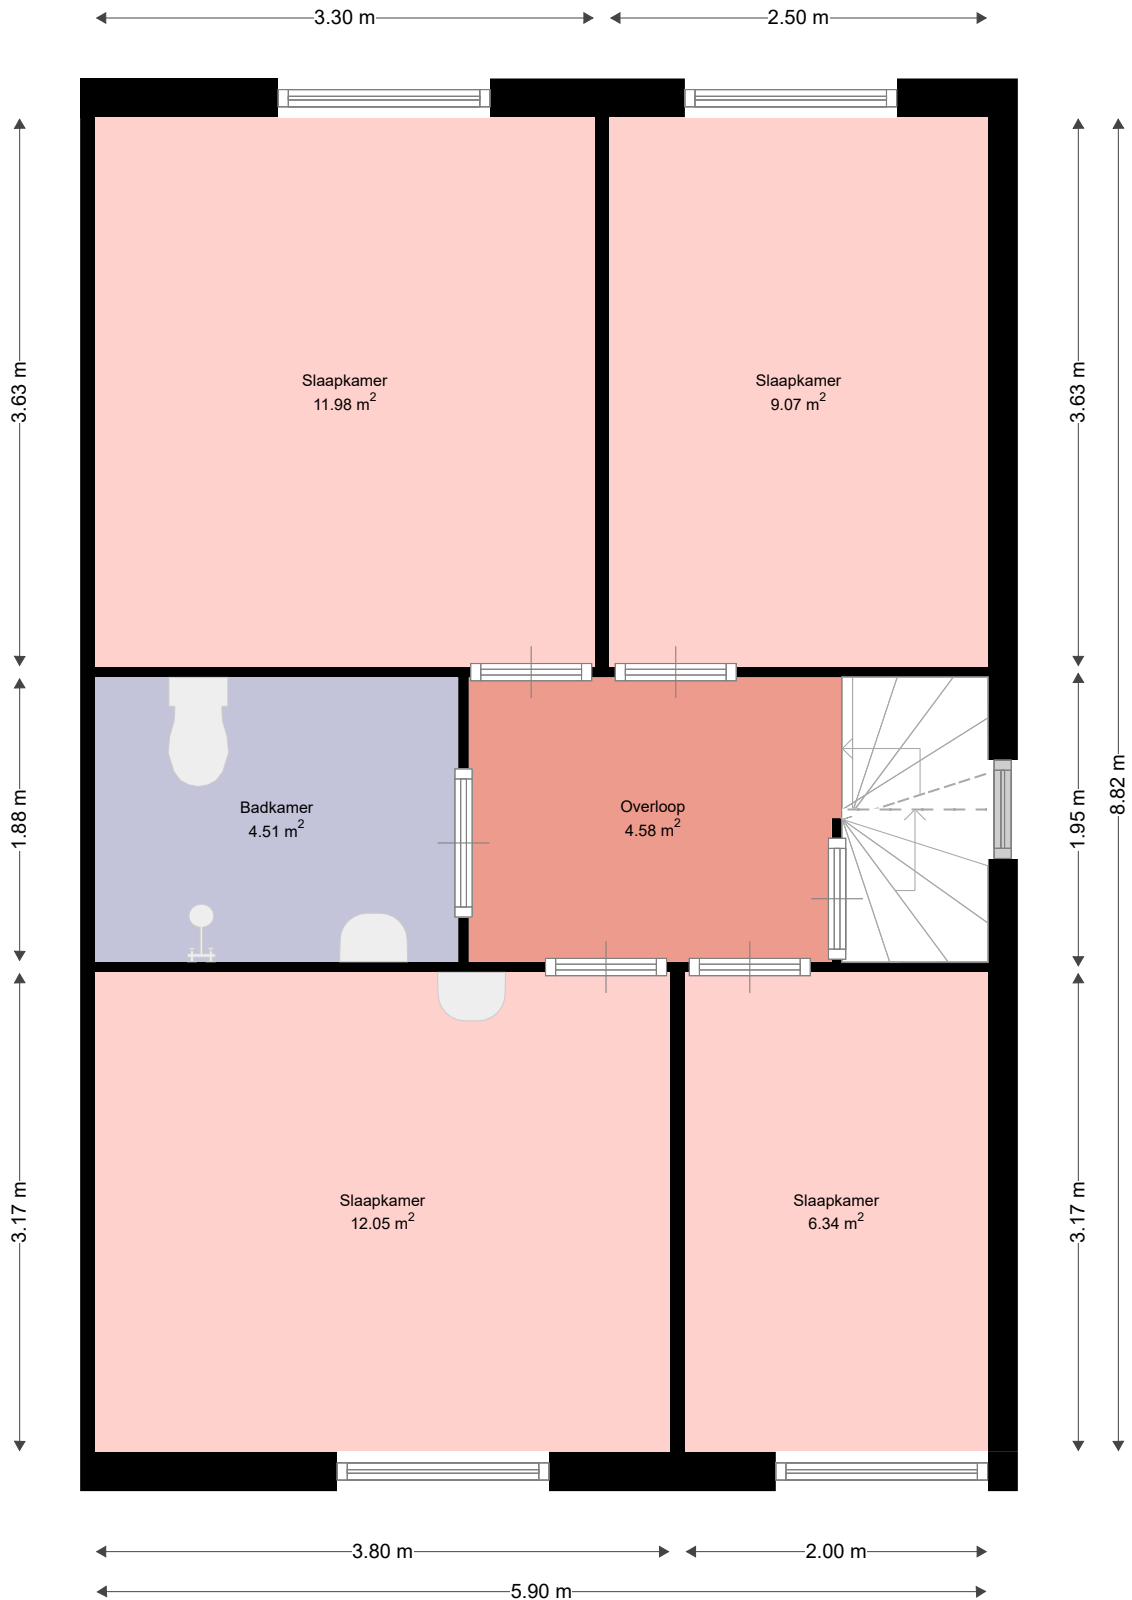


Adres: Peperboomstraat 26
3151RN HOEK VAN HOLLAND

Verdieping: Eerste verdieping

Schaal: 1:50

Datum: 13-10-2021

Organisatie: Woningbouwvereniging Hoek van Holland

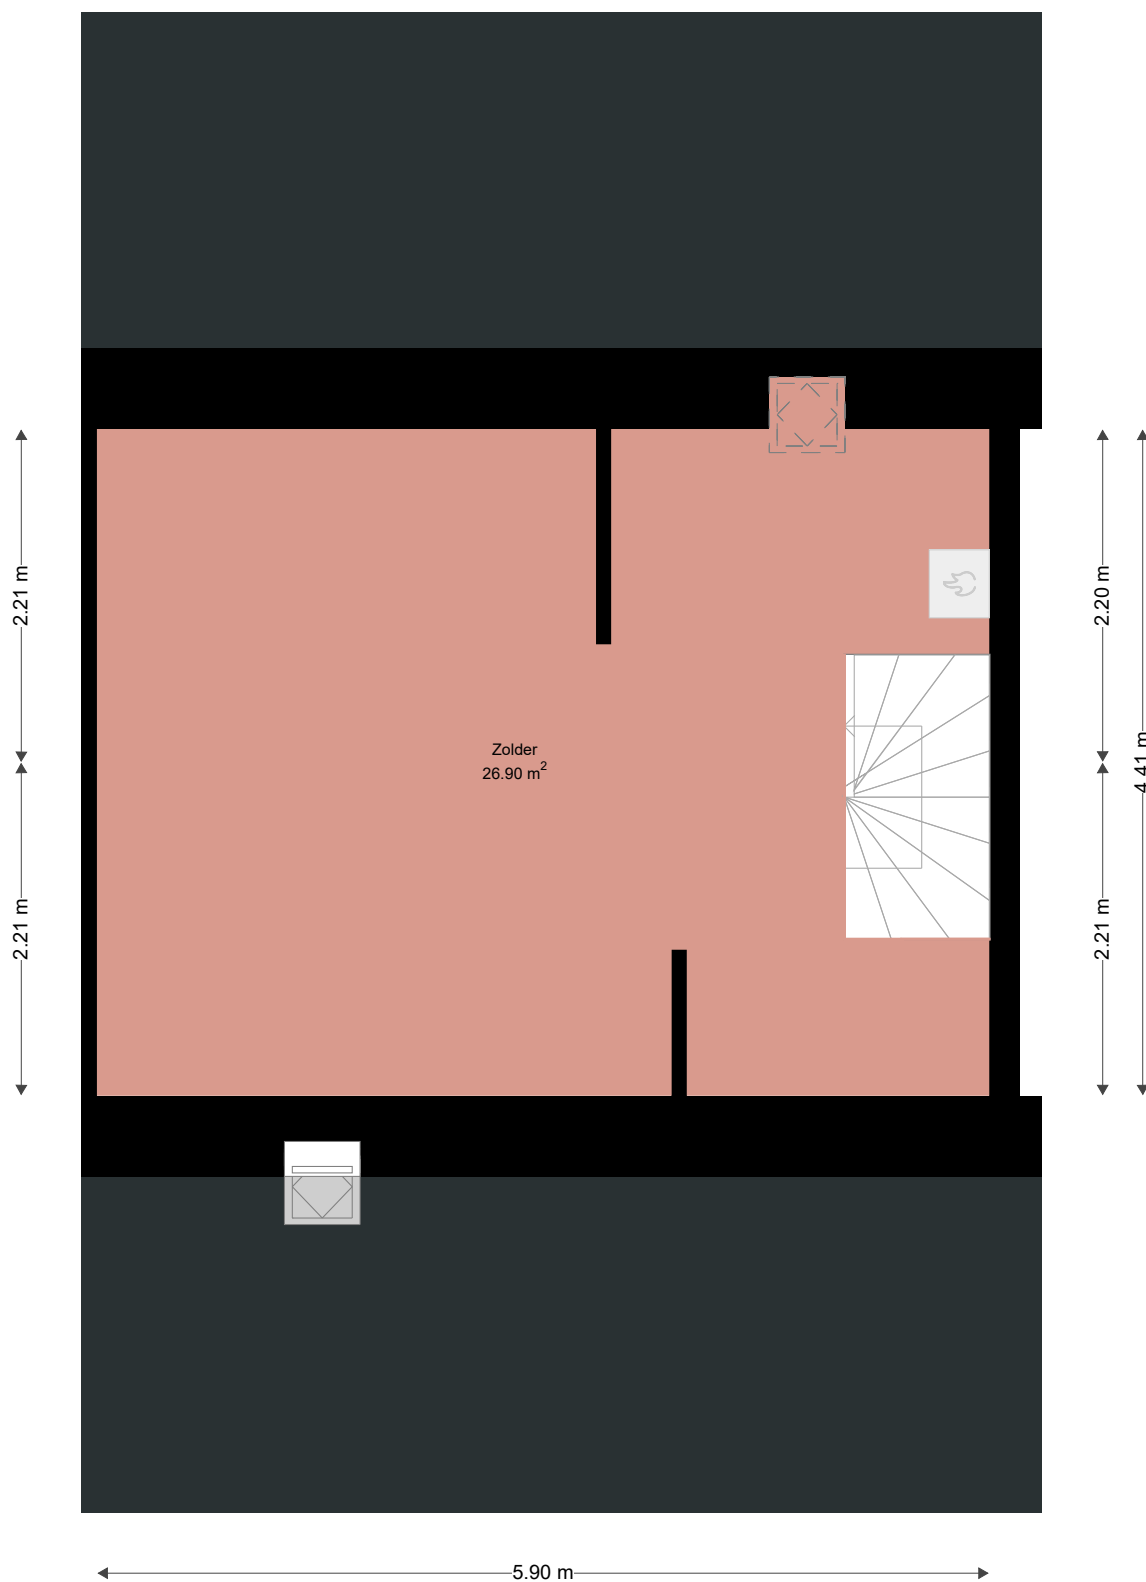

Adres: Peperboomstraat 26
3151RN HOEK VAN HOLLAND

Verdieping: Tweede verdieping
Schaal: 1:50
Datum: 13-10-2021

Organisatie: Woningbouwvereniging Hoek van Holland