


SILOAM

Woningtype E1

Netto vloeroppervlak	
Woonkamer	32,80m ²
Keuken	5,00m ²
Slaapkamer	13,20m ²
Badkamer	5,57m ²
Hal	3,28m ²
Berging	5,17m ²
Totale opp	65,02m ²
Balkon	3,90m ²

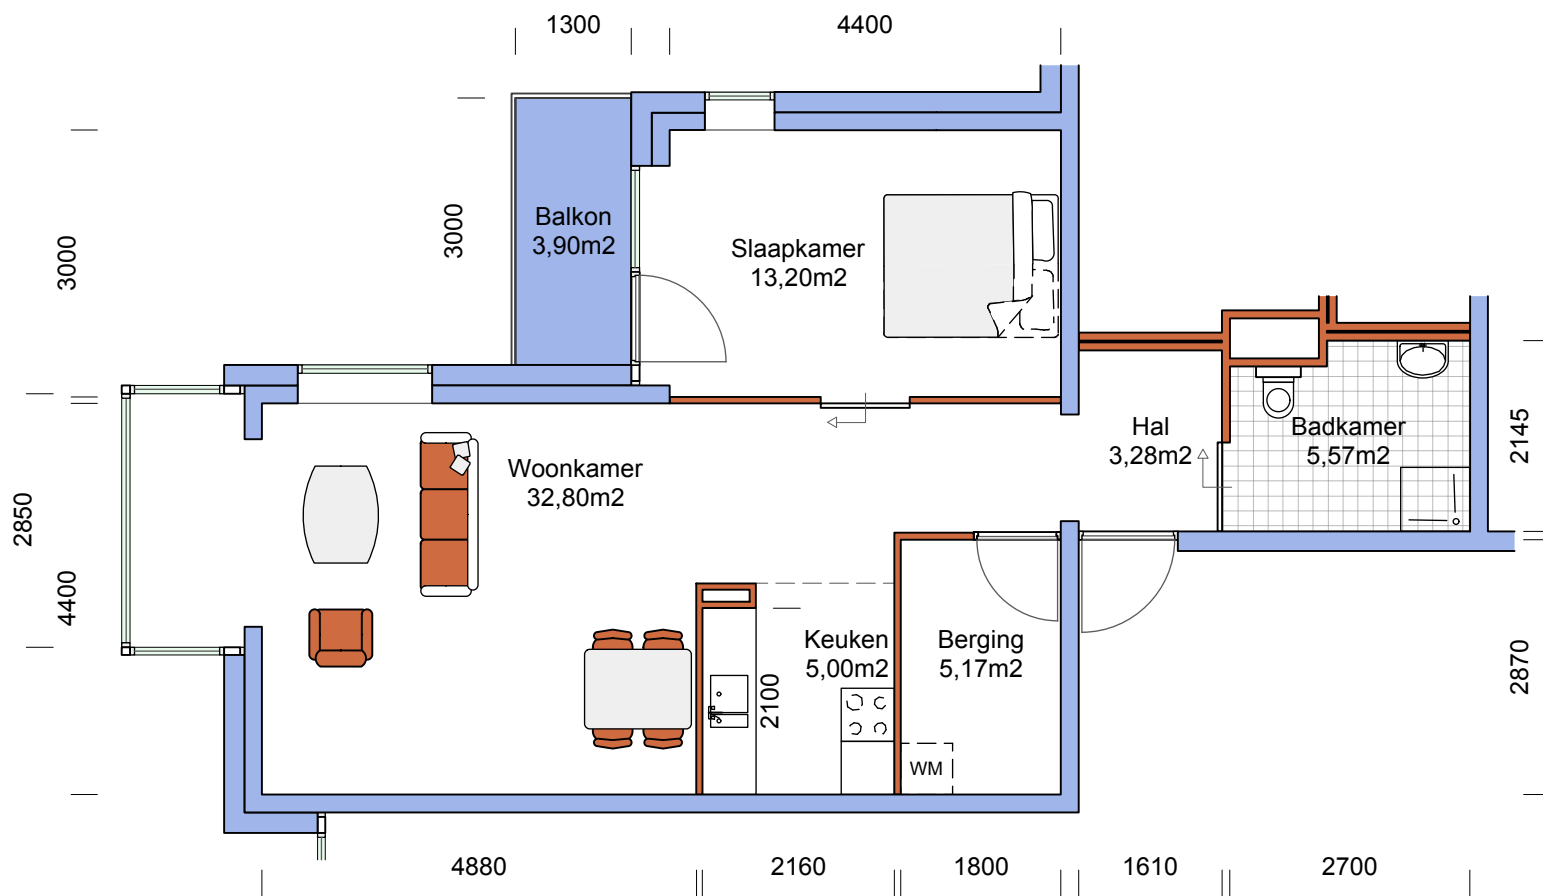

bovenstaande maten zijn indicatief,
aan deze tekening kunnen geen rechten worden ontleend