


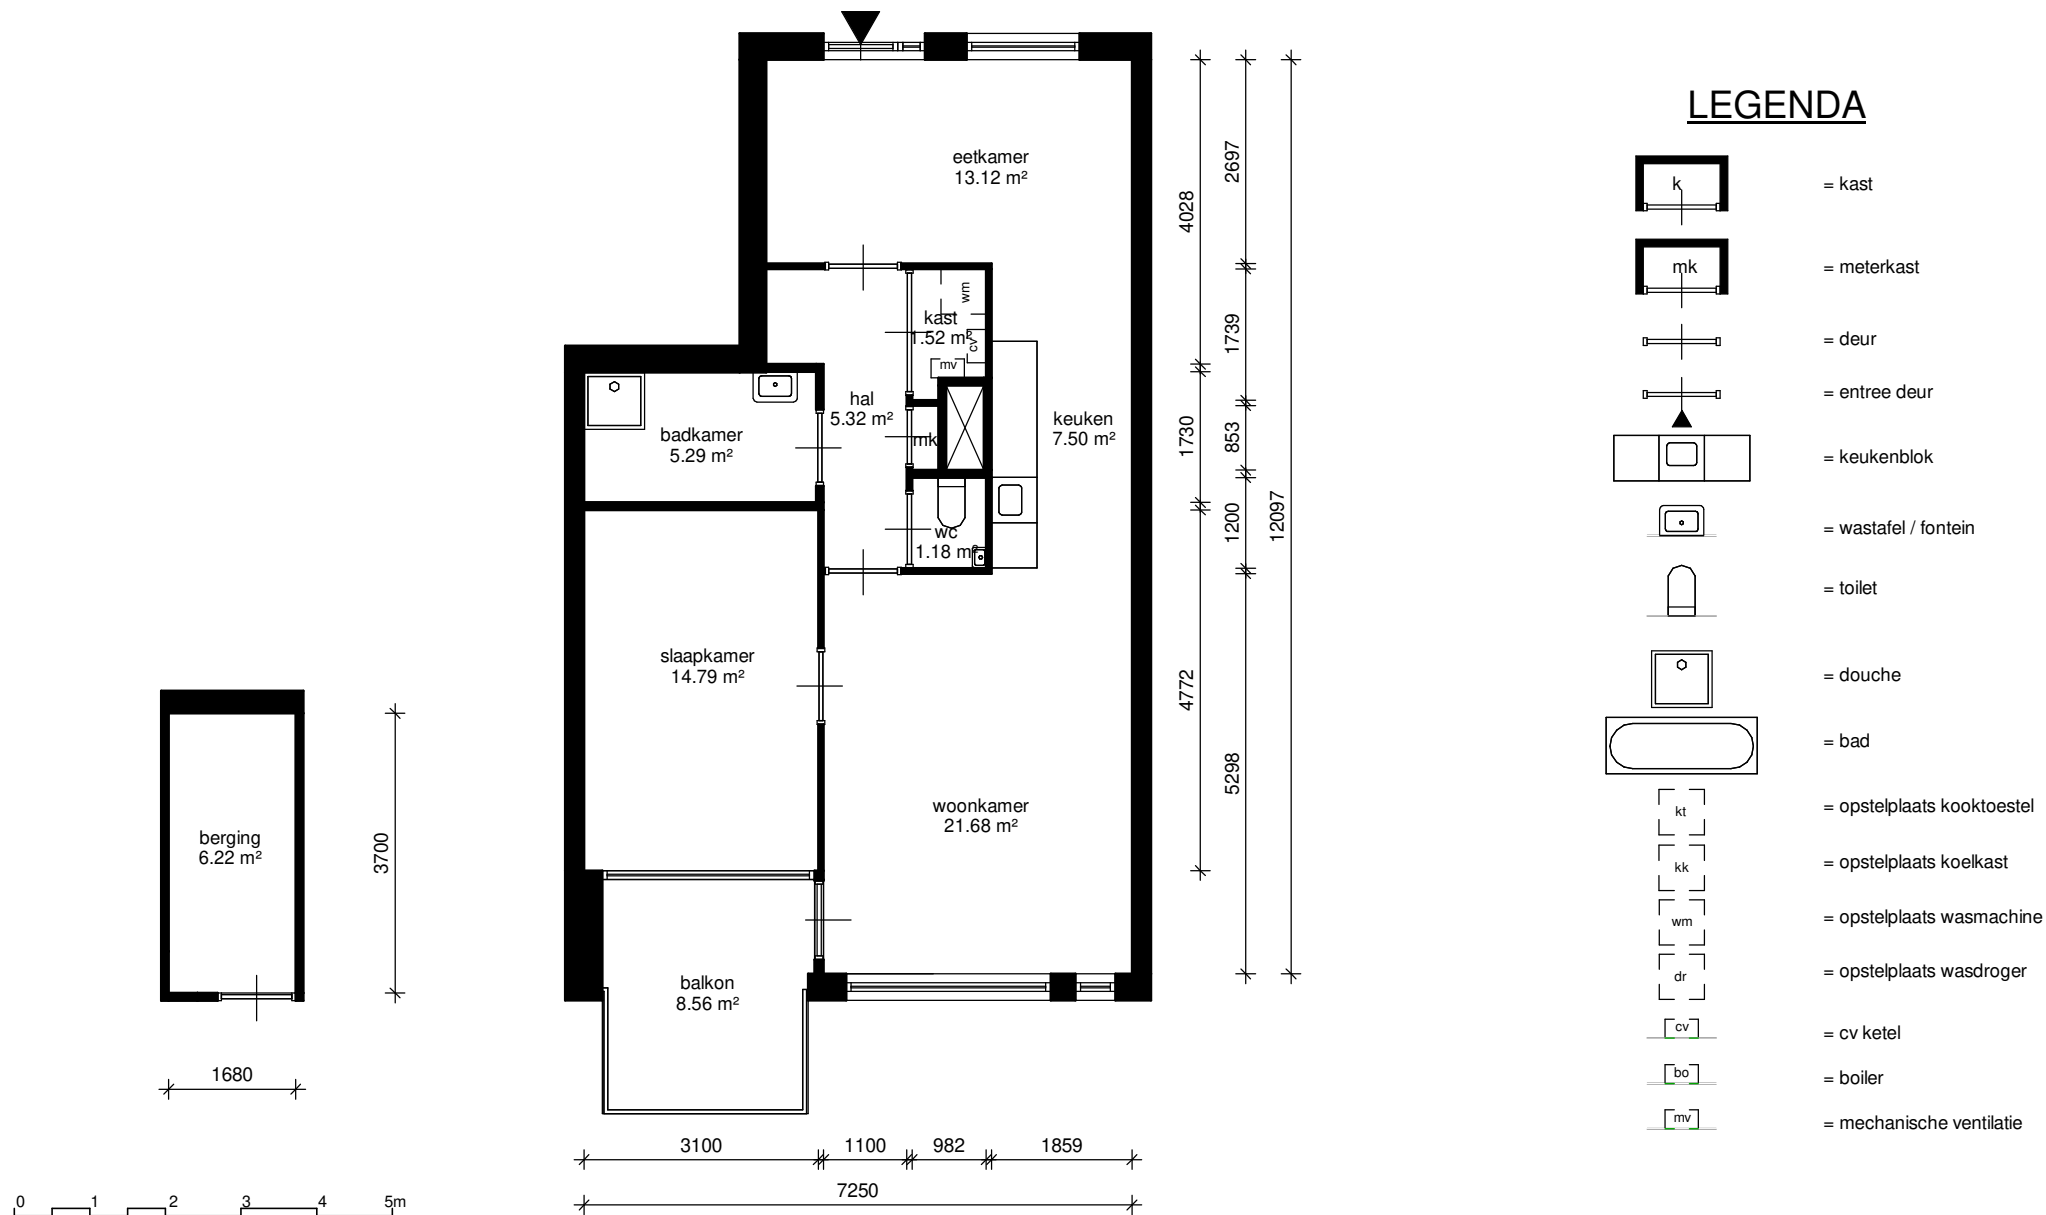

Adres: Ranonkelstraat 37

Complex nummer: 1067

VHE-NR: 10670102001

Woningtype: B1

Verdieping: 02 Tweede verdieping

Datum: 12/03/21

LET OP: Aan deze tekening kunnen geen rechten worden ontleend.

Plaats: Spijkenisse

GO: 81.96 m²

Format: A4

Schaal: 1 : 100

Luxs B.V.