


MARTHALAAN
Woningtype B2

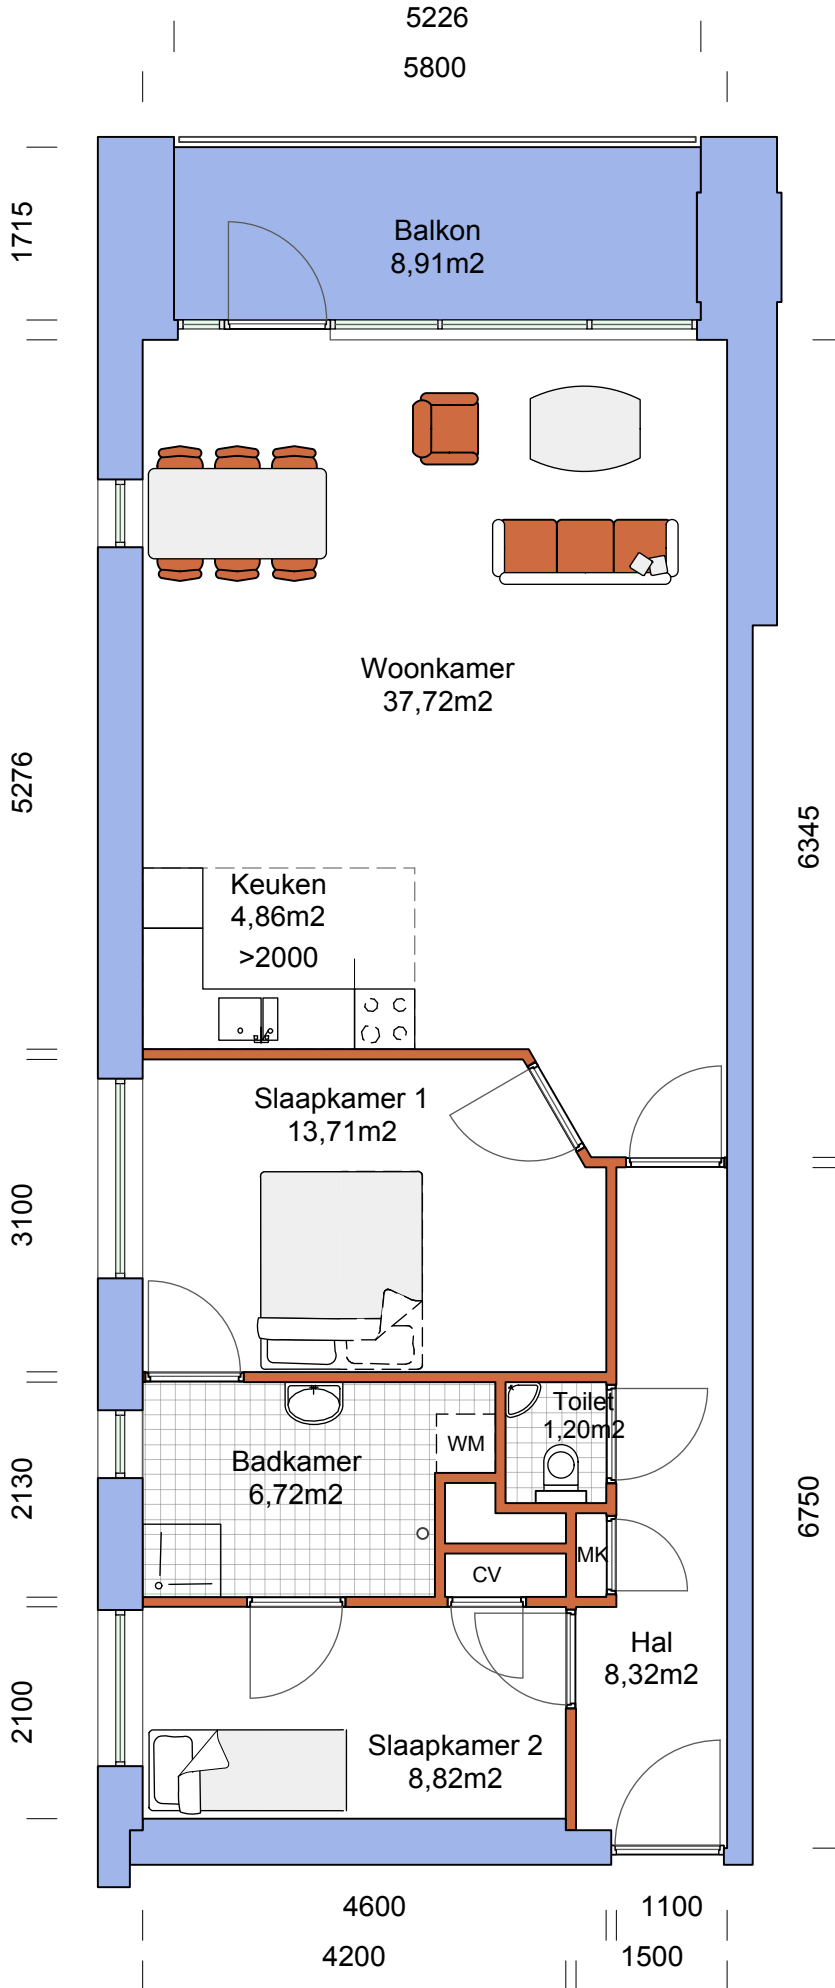

Netto vloeroppervlak	
Woonkamer	37,72m ²
Keuken	4,86m ²
Slaapkamer 1	13,71m ²
Slaapkamer 2	8,82m ²
Badkamer	6,72m ²
Hal	8,32m ²
Toilet	1,20m ²
Externe berging	6,50m ²
Totale opp	87,85m ²
Balkon	8,91m ²

bovenstaande maten zijn indicatief,
aan deze tekening kunnen geen rechten worden ontleend