


SILOAM

Woningtype A1

Netto vloeroppervlak	
Woonkamer	34,36m ²
Keuken	4,66m ²
Slaapkamer 1	13,55m ²
Slaapkamer 2	13,20m ²
Badkamer	6,41m ²
Hal	6,18m ²
Berging	5,37m ²
Totale opp	83,73m ²
Balkon 1	3,90m ²
Balkon 2	4,42m ²
Balkon 3	3,90m ²

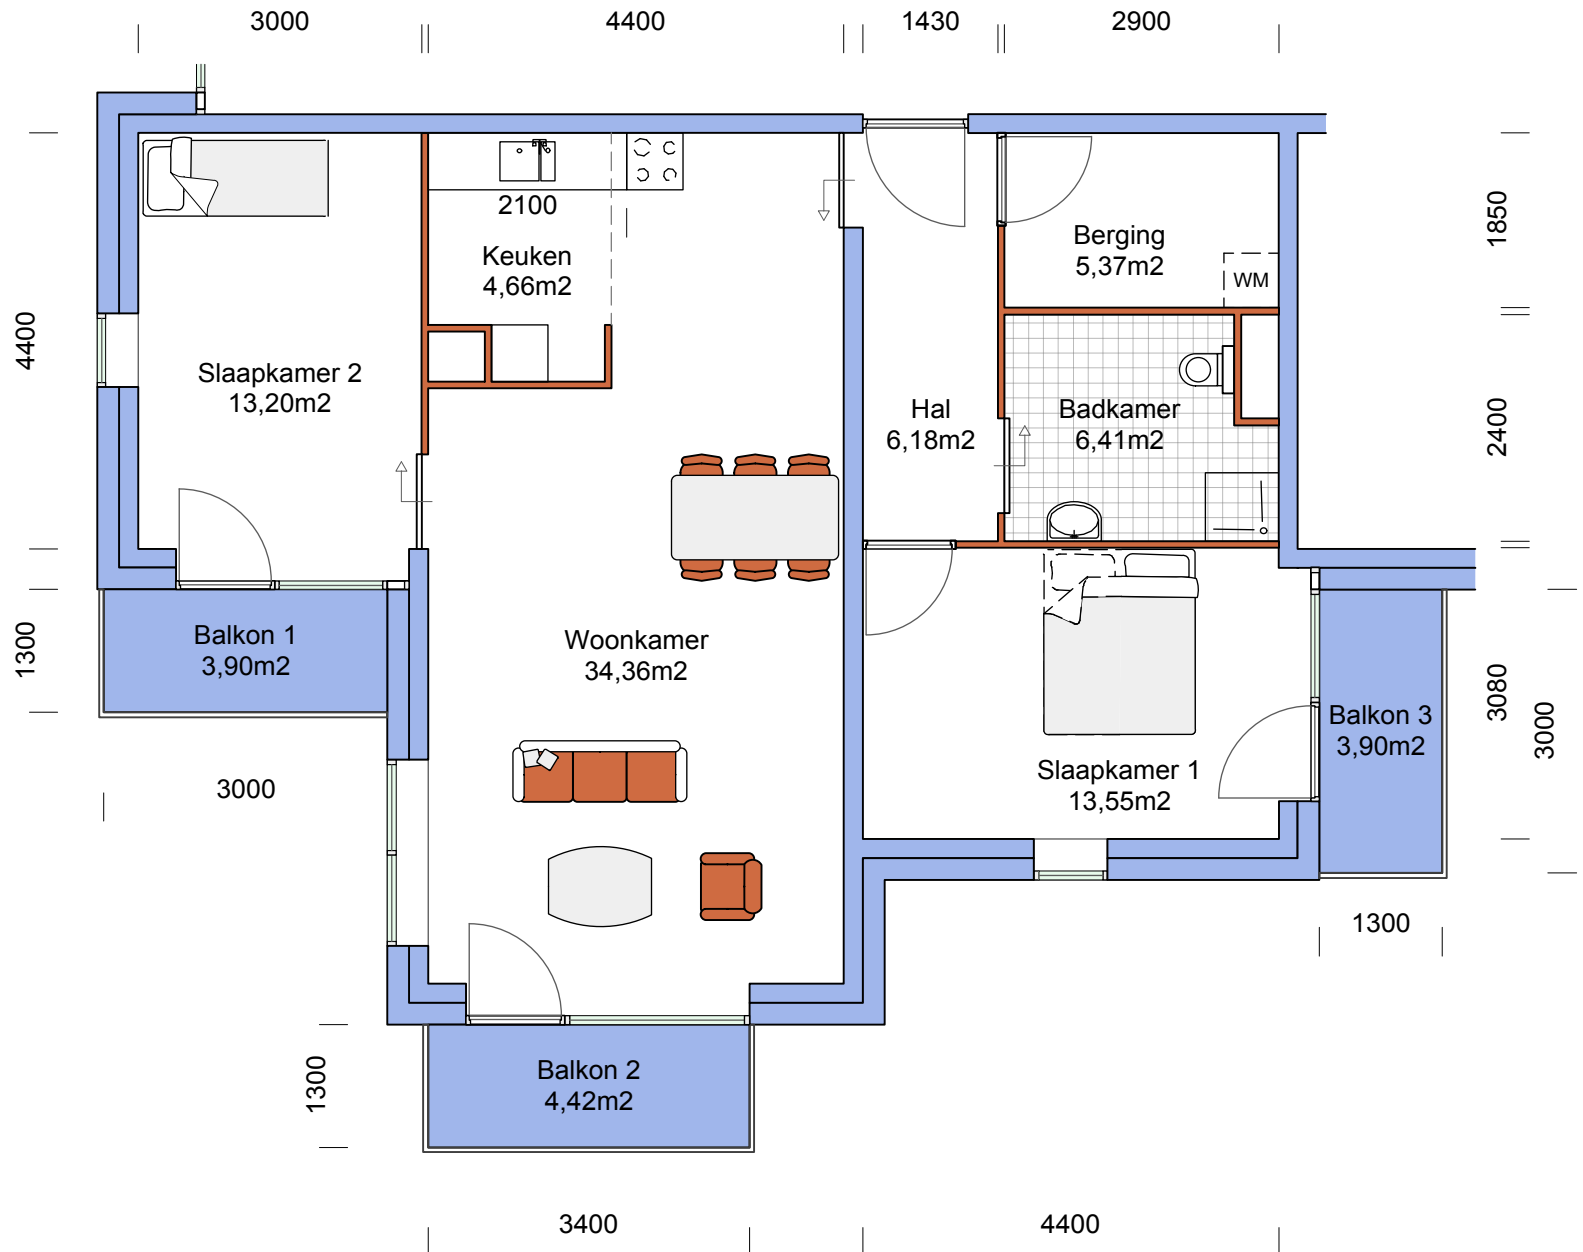

bovenstaande maten zijn indicatief,
aan deze tekening kunnen geen rechten worden ontleend