


SCHIETOREN

Woningtype AD52

Netto vloeroppervlak	
Woonkamer	20,94m ²
Keuken	8,85m ²
Slaapkamer	13,31m ²
Overig vertrek	7,50m ²
Badkamer	5,51m ²
Hal	16,18m ²
Berging	5,03m ²
Totale opp	69,59m ²
Terras	5,19m ²
Tuin	30,35m ²

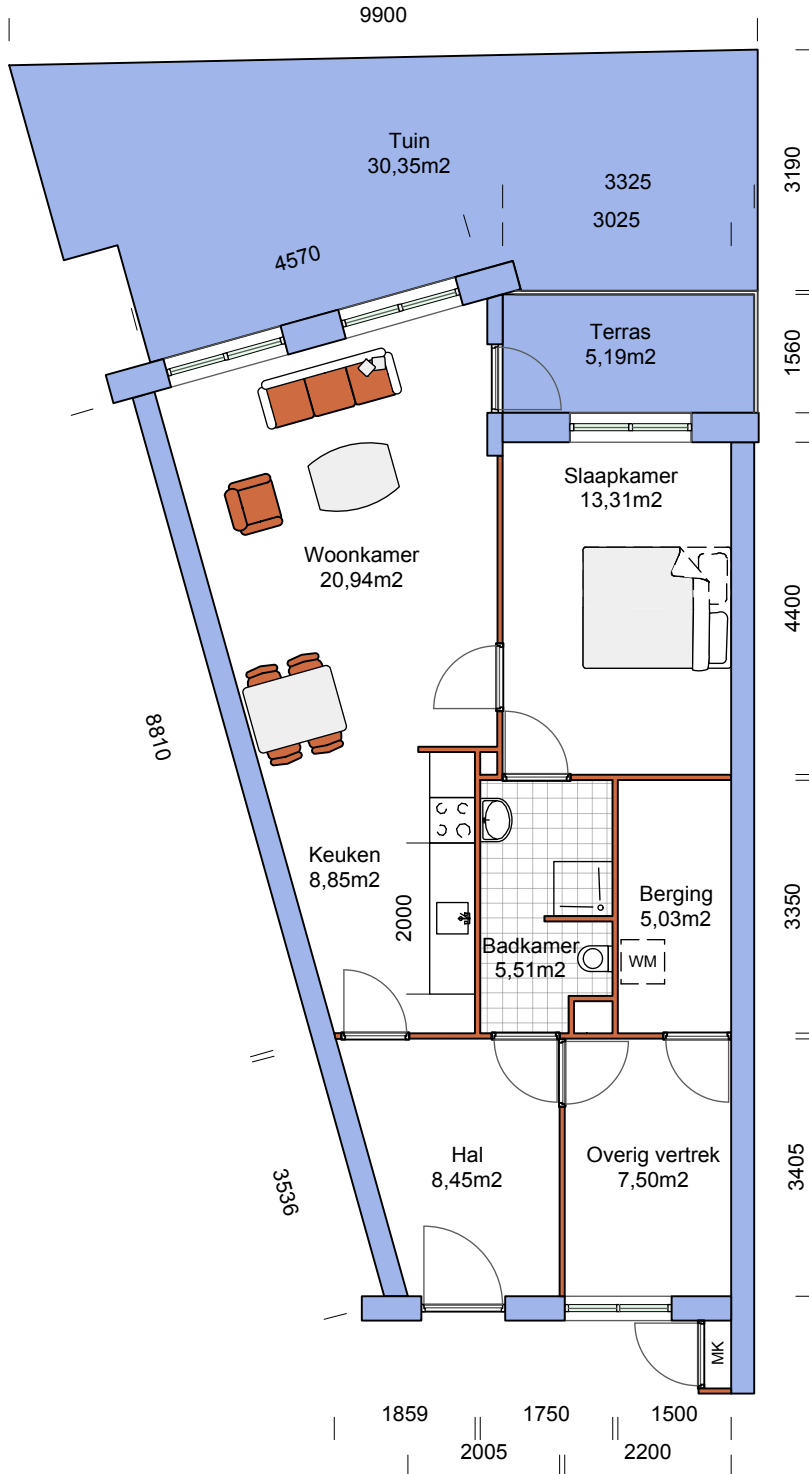

bovenstaande maten zijn indicatief,
aan deze tekening kunnen geen rechten worden ontleend