


Adres: Vergulde Draeckweg 194  
3151RZ HOEK VAN HOLLAND

Verdieping: Begane grond  
Schaal: 1:50

Datum: 21-01-2022

Organisatie: Woningbouwvereniging Hoek van Holland

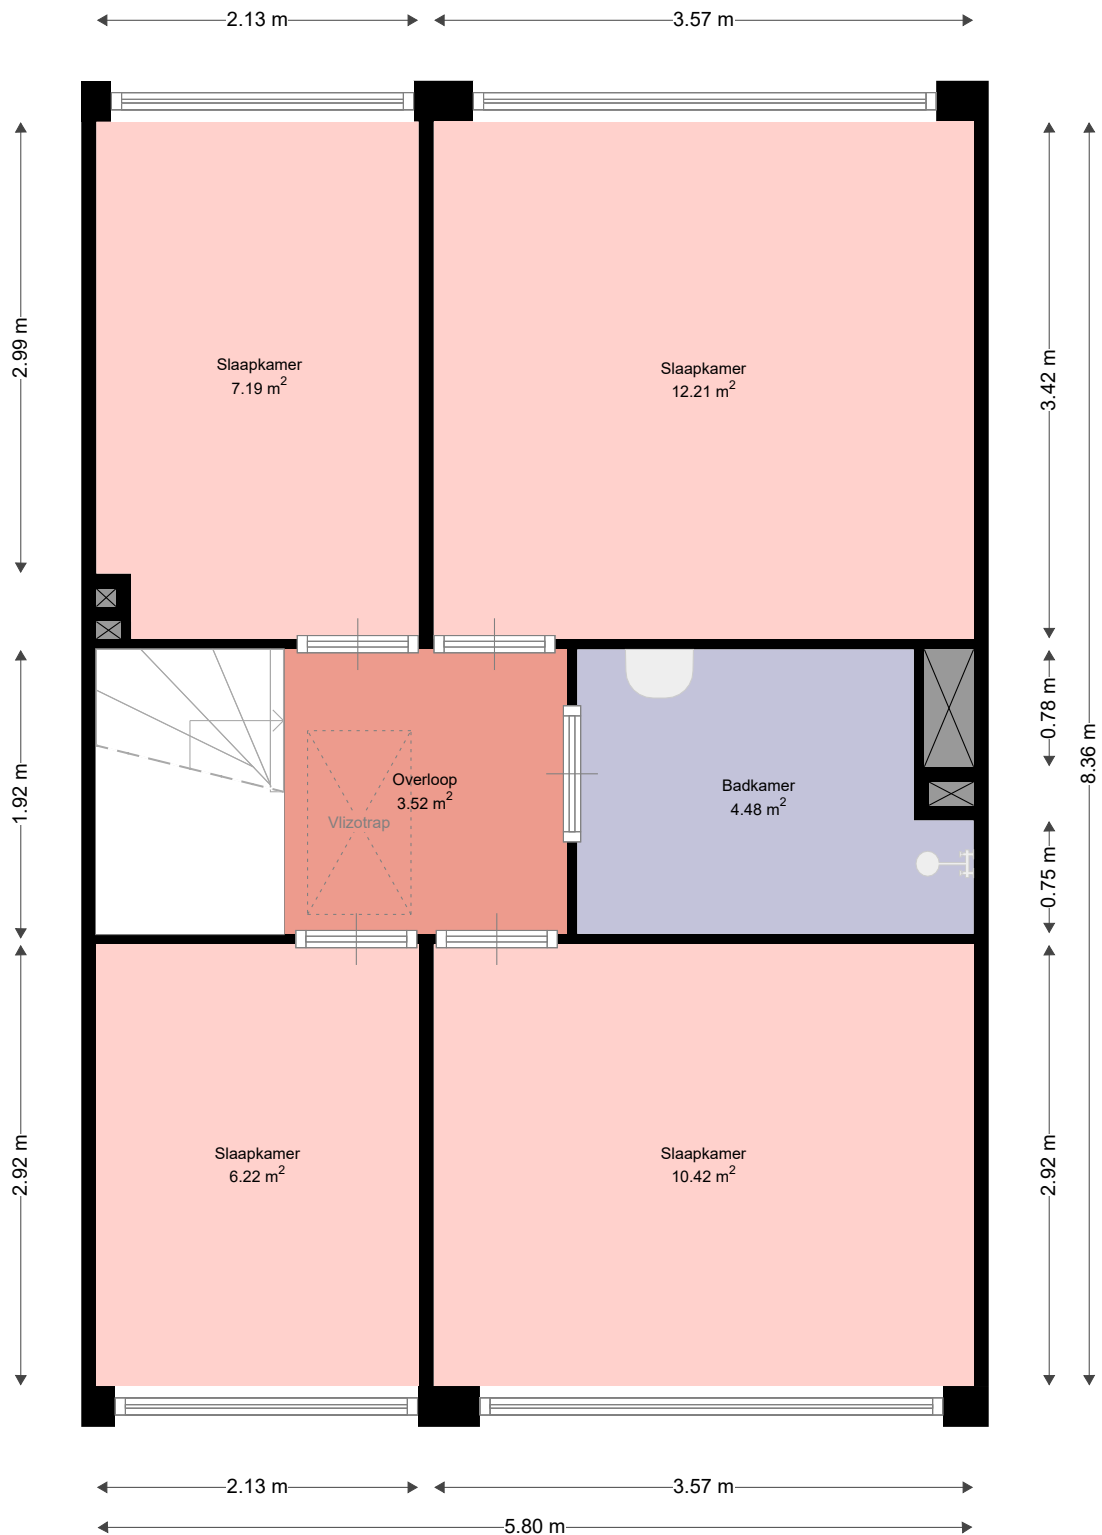


Adres: Vergulde Draeckweg 194  
3151RZ HOEK VAN HOLLAND

Verdieping: Eerste verdieping

Schaal: 1:50

Datum: 21-01-2022

Organisatie: Woningbouwvereniging Hoek van Holland

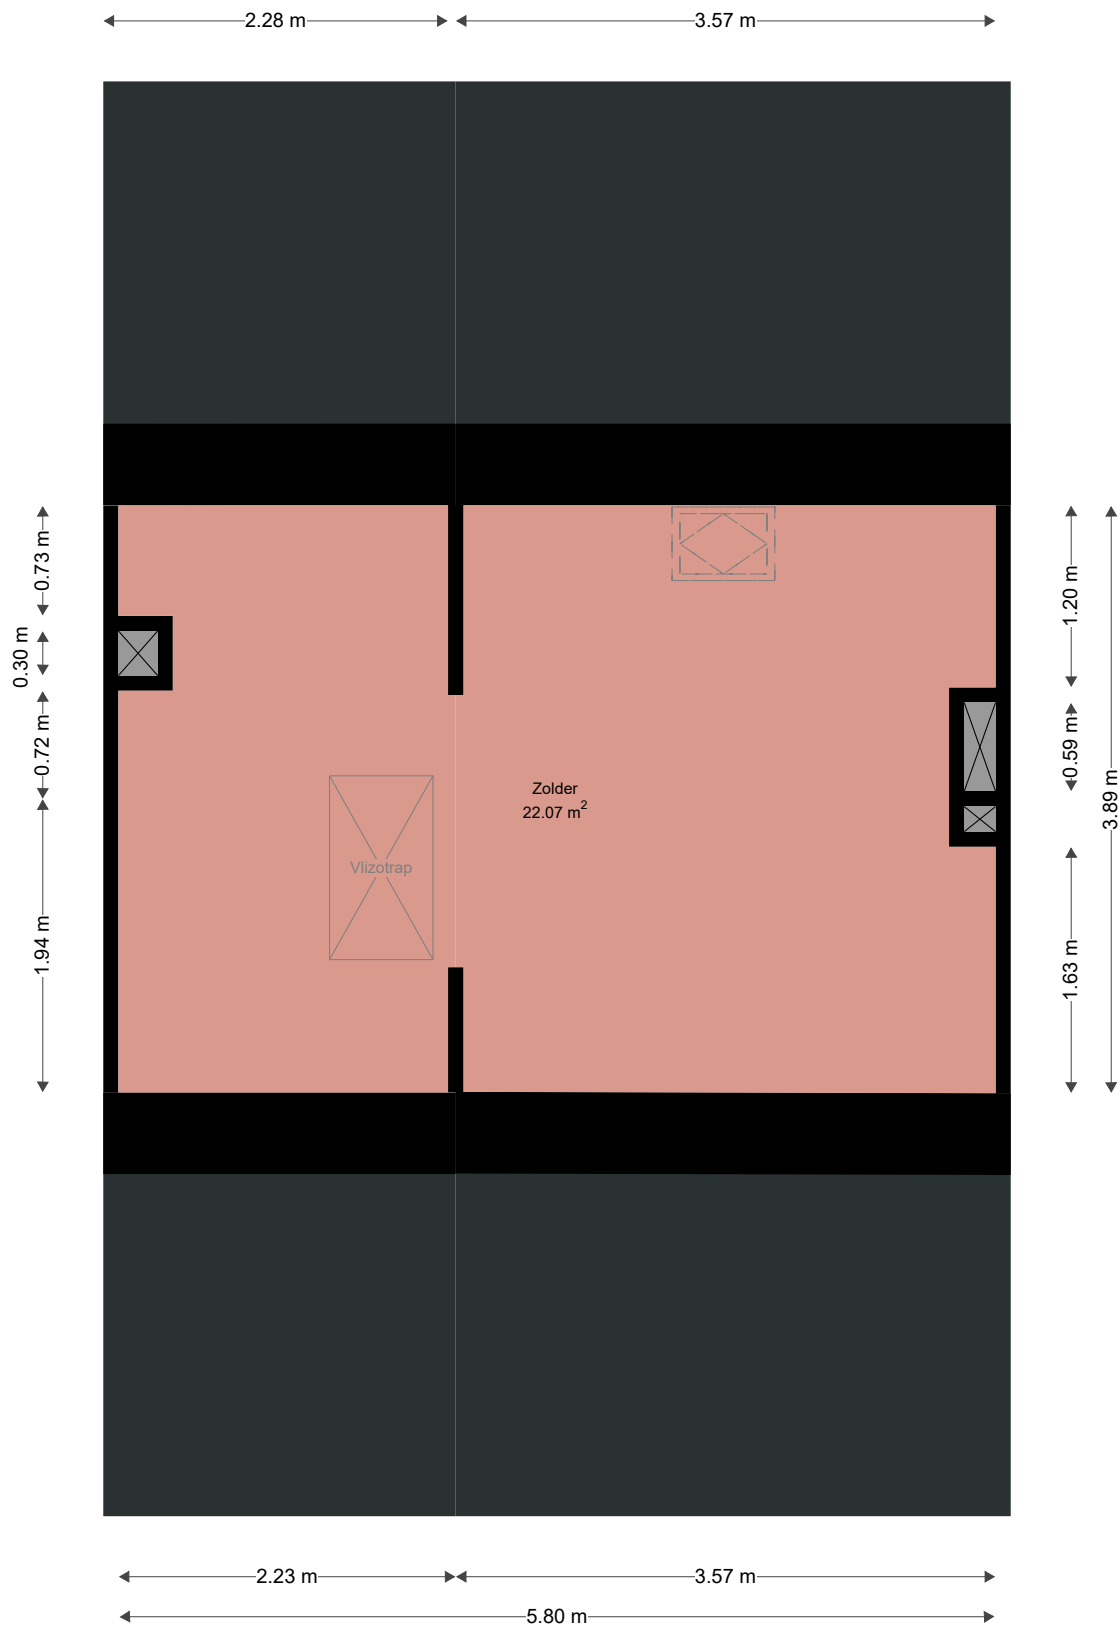

Adres: Vergulde Draeckweg 194  
3151RZ HOEK VAN HOLLAND

Verdieping: Tweede verdieping

Schaal: 1:50

Datum: 21-01-2022

Organisatie: Woningbouwvereniging Hoek van Holland