


Adres: Willem Barentsstraat 83
3151WG HOEK VAN HOLLAND

Verdieping: Begane grond

Schaal: 1:100

Datum: 14-10-2021

Organisatie: Woningbouwvereniging Hoek van Holland

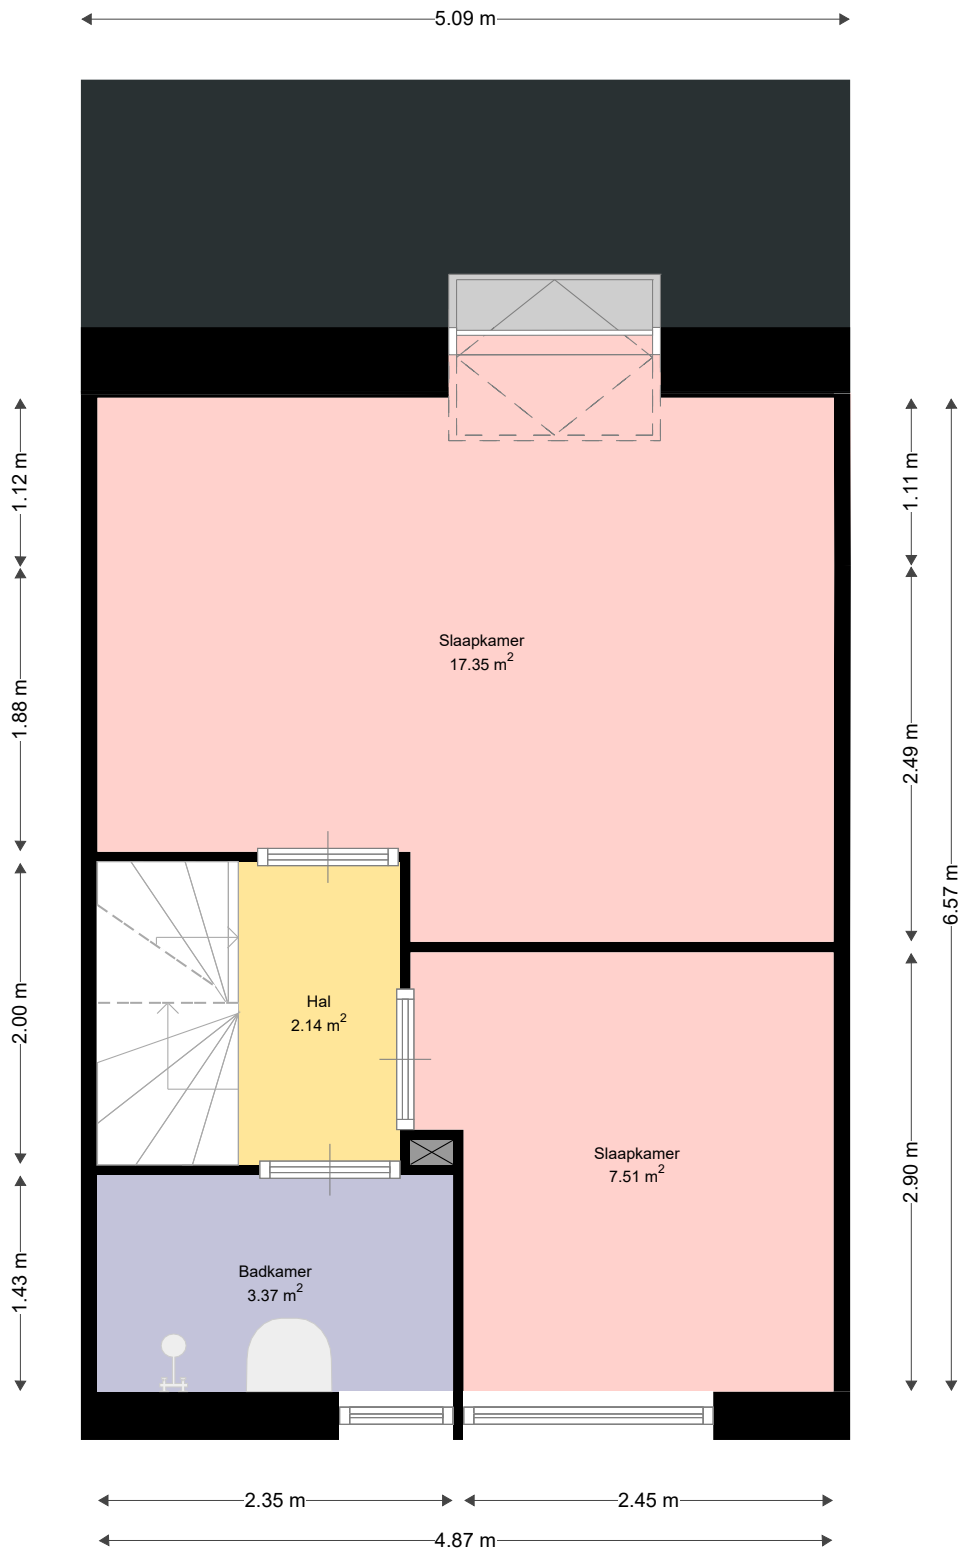


Adres: Willem Barentsstraat 83
3151WG HOEK VAN HOLLAND

Verdieping: Eerste verdieping

Schaal: 1:50

Datum: 14-10-2021

Organisatie: Woningbouwvereniging Hoek van Holland

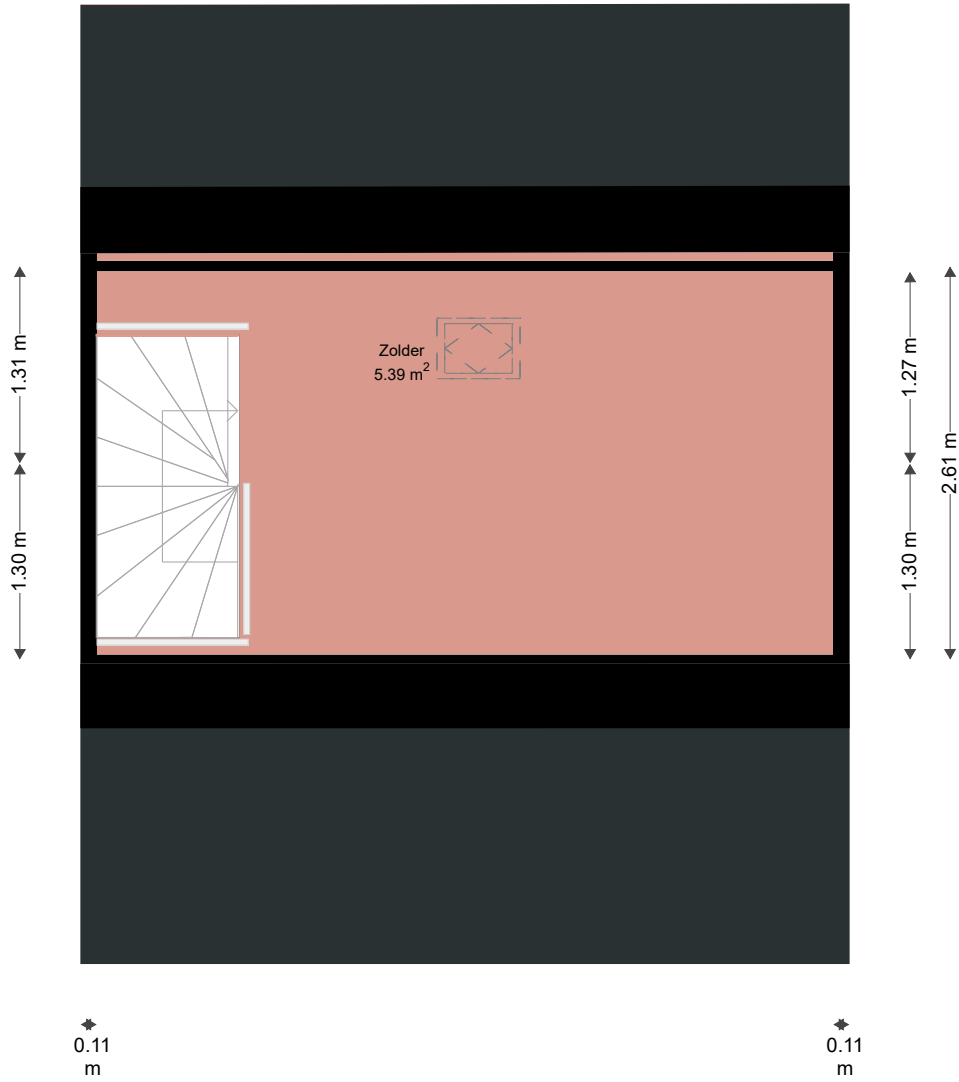

Adres: Willem Barentsstraat 83
3151WG HOEK VAN HOLLAND

Verdieping: Tweede verdieping
Schaal: 1:50
Datum: 14-10-2021

Organisatie: Woningbouwvereniging Hoek van Holland