


## LEGENDA

	= kast
	= meterkast
	= deur
	= entree deur
	= keukenblok
	= wastafel / fontein
	= toilet
	= douche
	= bad
	= opstelplaats kooktoestel
	= opstelplaats koelkast
	= opstelplaats wasmachine
	= opstelplaats wasdroger
	= cv ketel
	= boiler
	= mechanische ventilatie

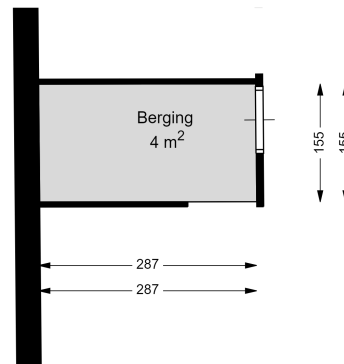

Adres: Van Speykstraat 41 d

3014VB

Plaats: ROTTERDAM

Complex nummer: 11103

Verdieping: 00 begane grond

GO:

Schaal: 1 : 1000

VHE-NR: 11103000034


Datum: 31-01-2024

Format: A4

Luxe B.V.

Woningtype:

LET OP: Aan deze tekening kunnen geen rechten worden ontleend.

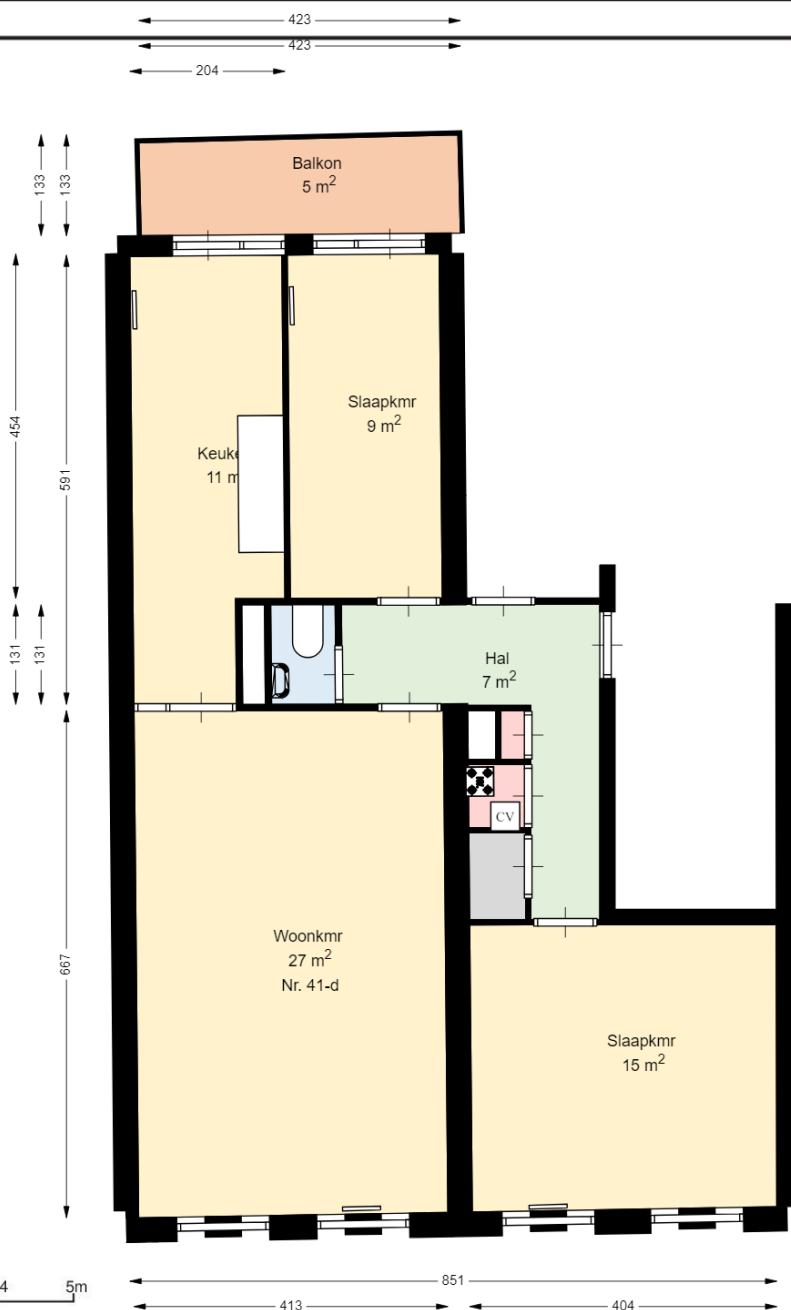

### LEGENDA

- = kast
- = meterkast
- = deur
- = entree deur
- = keukenblok
- = wastafel / fontein
- = toilet
- = douche
- = bad
- = opstelplaats kooktoestel
- = opstelplaats koelkast
- = opstelplaats wasmachine
- = opstelplaats wasdroger
- = cv ketel
- = boiler
- = mechanische ventilatie



Adres: Van Speykstraat 41 d		3014VB		Plaats: ROTTERDAM	
Complex nummer: 11103		Verdieping: 02 tweede verdieping		GO:	Schaal: 1 : 1000
VHE-NR: 11103000034		Datum: 31-01-2024		Format: A4	Luxe B.V.
Woningtype:		LET OP: Aan deze tekening kunnen geen rechten worden ontleend.			