


CV installatie op de 2e verdieping

Complex 73		TYPE 02	
PLATTEGROND		Begane grond	
Vestia Zuid			
Getekend	Hpe	Datum	28.01.2013
Schaal	1 : 50	Rev. datum	
Formaat	A4	Revisienr.	
Tekeningnr.	Complex 73 - Type 2 - 2013.01.28		



Jan Valsterweg 65
 3315 LG - Dordrecht
 e - info@aquaserva.nl
 t - 088 - 006 2500
www.aquaserva.nl

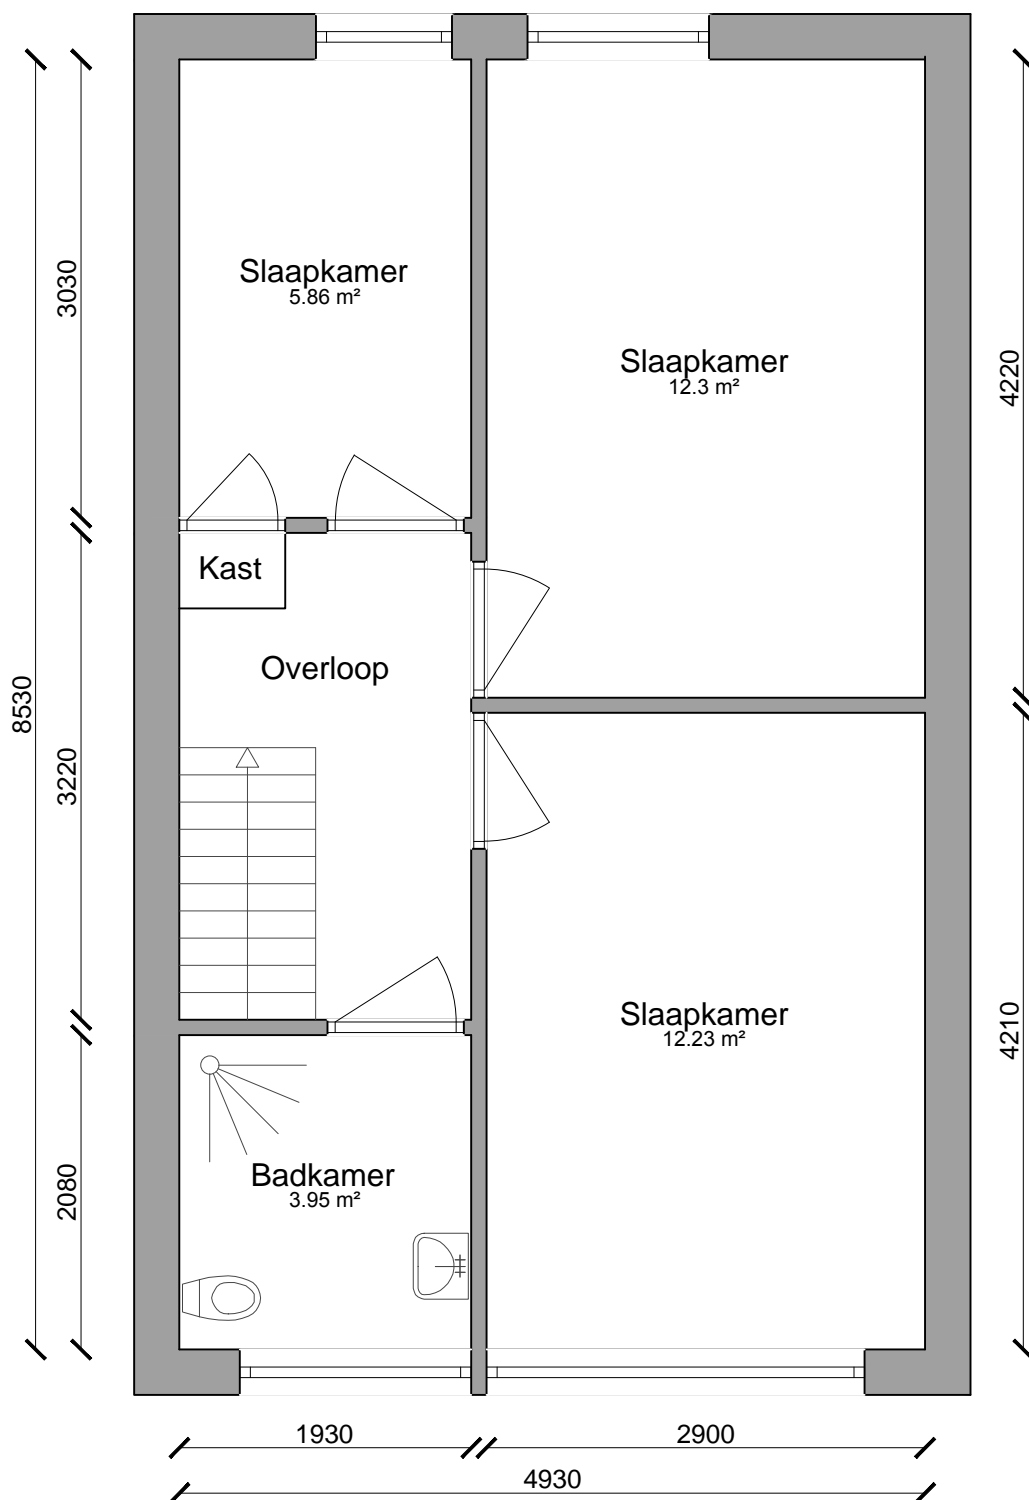

Complex 73		TYPE 02	
PLATTEGROND		1e Verdieping	
Vestia Zuid			
Getekend	Hpe	Datum	28.01.2013
Schaal	1 : 50	Rev. datum	
Formaat	A4	Revisienr.	
Tekeningnr. Complex 73 - Type 2 - 2013.01.28			



Jan Valsterweg 65
 3315 LG - Dordrecht
 e - info@aquaserva.nl
 t - 088 - 006 2500
www.aquaserva.nl