


604

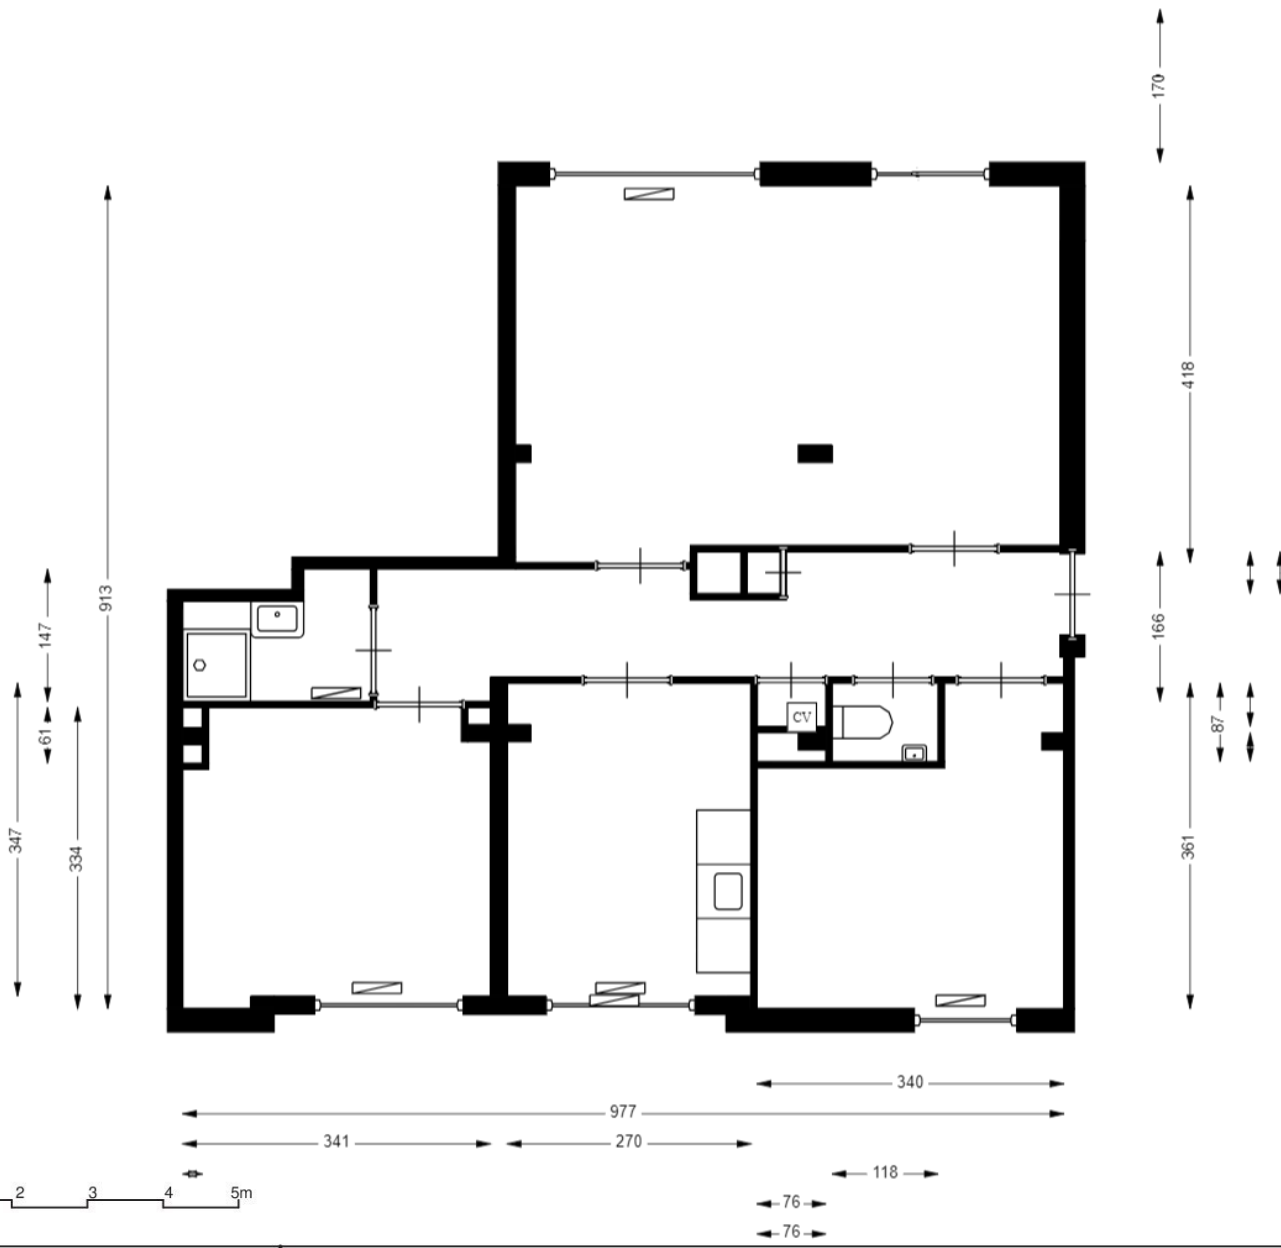

LEGENDA

- = kast
- = meterkast
- = deur
- = entree deur
- = keukenblok
- = wastafel / fontein
- = toilet
- = douche
- = bad
- = opstelplaats kooktoestel
- = opstelplaats koelkast
- = opstelplaats wasmachine
- = opstelplaats wasdroger
- = cv ketel
- = boiler
- = mechanische ventilatie



Adres: Lemkensstraat 118		3042PK		Plaats: ROTTERDAM	
Complex nummer: 51053		Verdieping: 03 derde verdieping		GO:	Schaal: 1 : 1000
VHE-NR:51053000063		Datum: 05-02-2024		Format: A4	Luxs B.V.
Woningtype:		LET OP: Aan deze tekening kunnen geen rechten worden ontleend.			