


100
2470
100

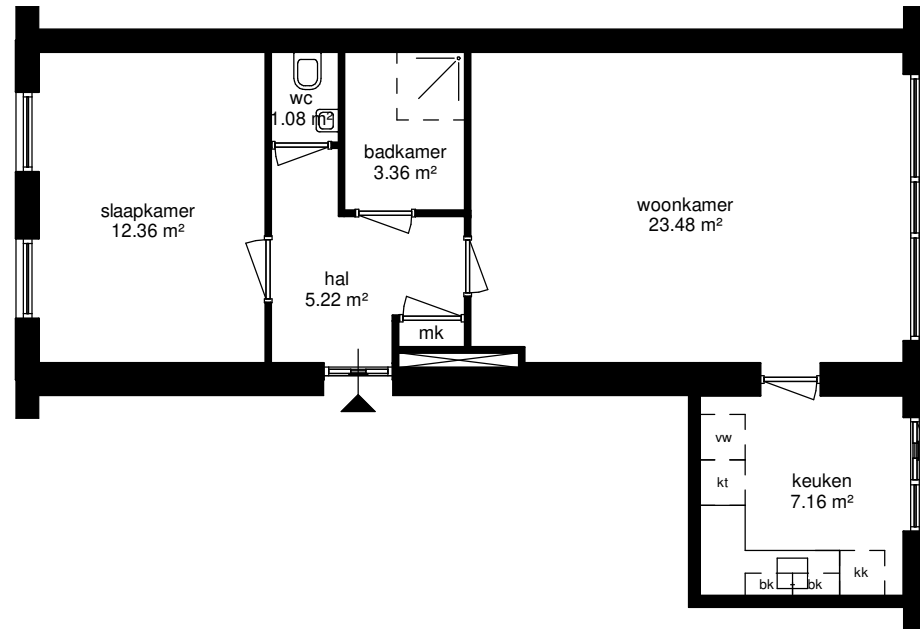

150
1200
150
70
2850
150
2100
150
70
1320
70
4120
150
430
75
7200
150
75

100 2000 100

300 3000 70 900 70 1600 70 5735 300
 300 3000 70 2570 70 5735 300
 8970 75 2700 300
 300 11445 300



Adres: Döedesstraat 20	
Postcode: 3022 VE Rotterdam	
Schaal: 1:100	Formaat: A4
Datum: 18-08-2023	Getekend door: Alphaplan/MC
Henry Dunantweg 4, 2402 NP Alphen aan den Rijn <small>Alle maten zijn onder voorbehoud en aan deze tekening kunt u geen rechten ontleenen</small>	