



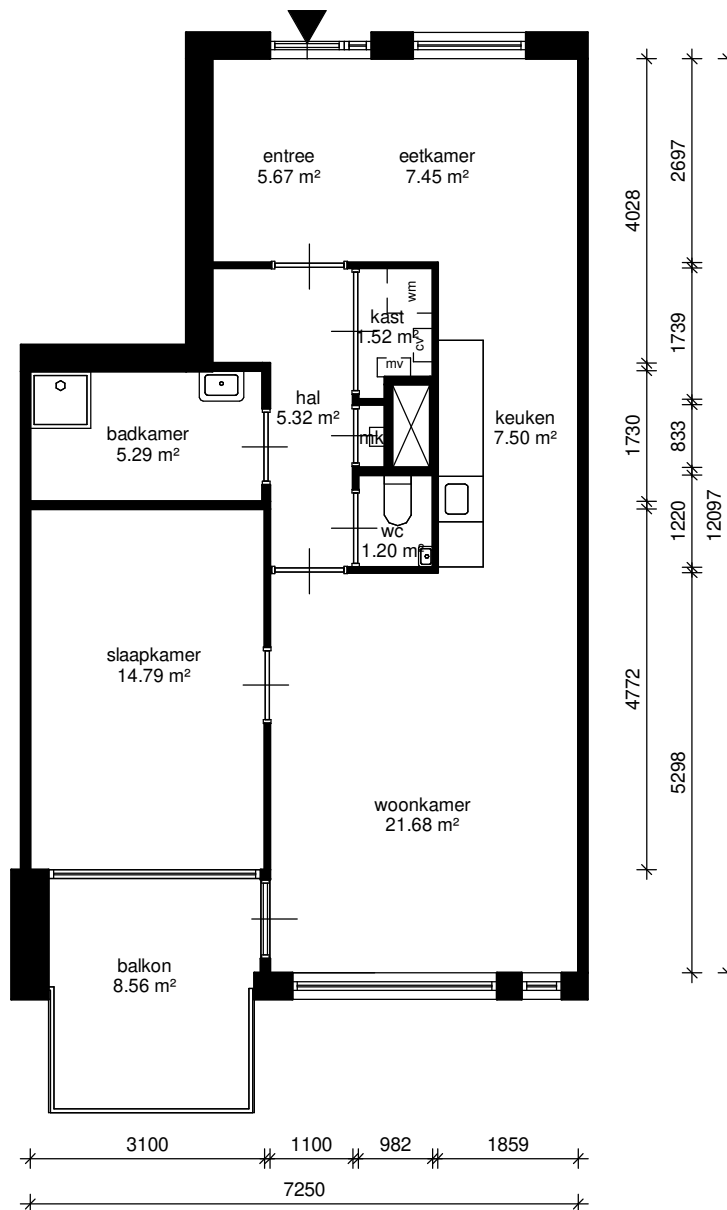

LEGENDA

- = kast
- = meterkast
- = deur
- = entree deur
- = keukenblok
- = wastafel / fontein
- = toilet
- = douche
- = bad
- = opstelplaats kooktoestel
- = opstelplaats koelkast
- = opstelplaats wasmachine
- = opstelplaats wasdroger
- = cv ketel
- = boiler
- = mechanische ventilatie

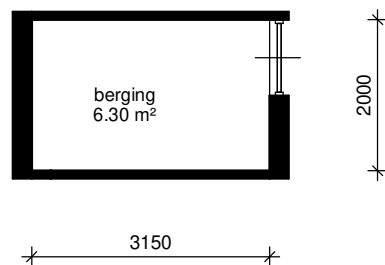

Adres: Ranonkelstraat 93

Complex nummer: 1068

VHE-NR: 10680102005

Woningtype: B

Verdieping: 02 Tweede verdieping

Datum: 12/04/21

LET OP: Aan deze tekening kunnen geen rechten worden ontleend.

Plaats: Spijkenisse

GO: 81.41 m²

Format: A4

Schaal: 1 : 100

Luxs B.V.