


# Ravenswaard

## Woningtype A spiegel

Netto vloeroppervlak	
Woonkamer	17,11 m <sup>2</sup>
Keuken	5,39 m <sup>2</sup>
Slaapkamer 1	12,63 m <sup>2</sup>
Badkamer	3,52 m <sup>2</sup>
Hal	2,59 m <sup>2</sup>
Berging	2,43 m <sup>2</sup>
Totale opp	43,67 m <sup>2</sup>
Balkon	8,45 m <sup>2</sup>

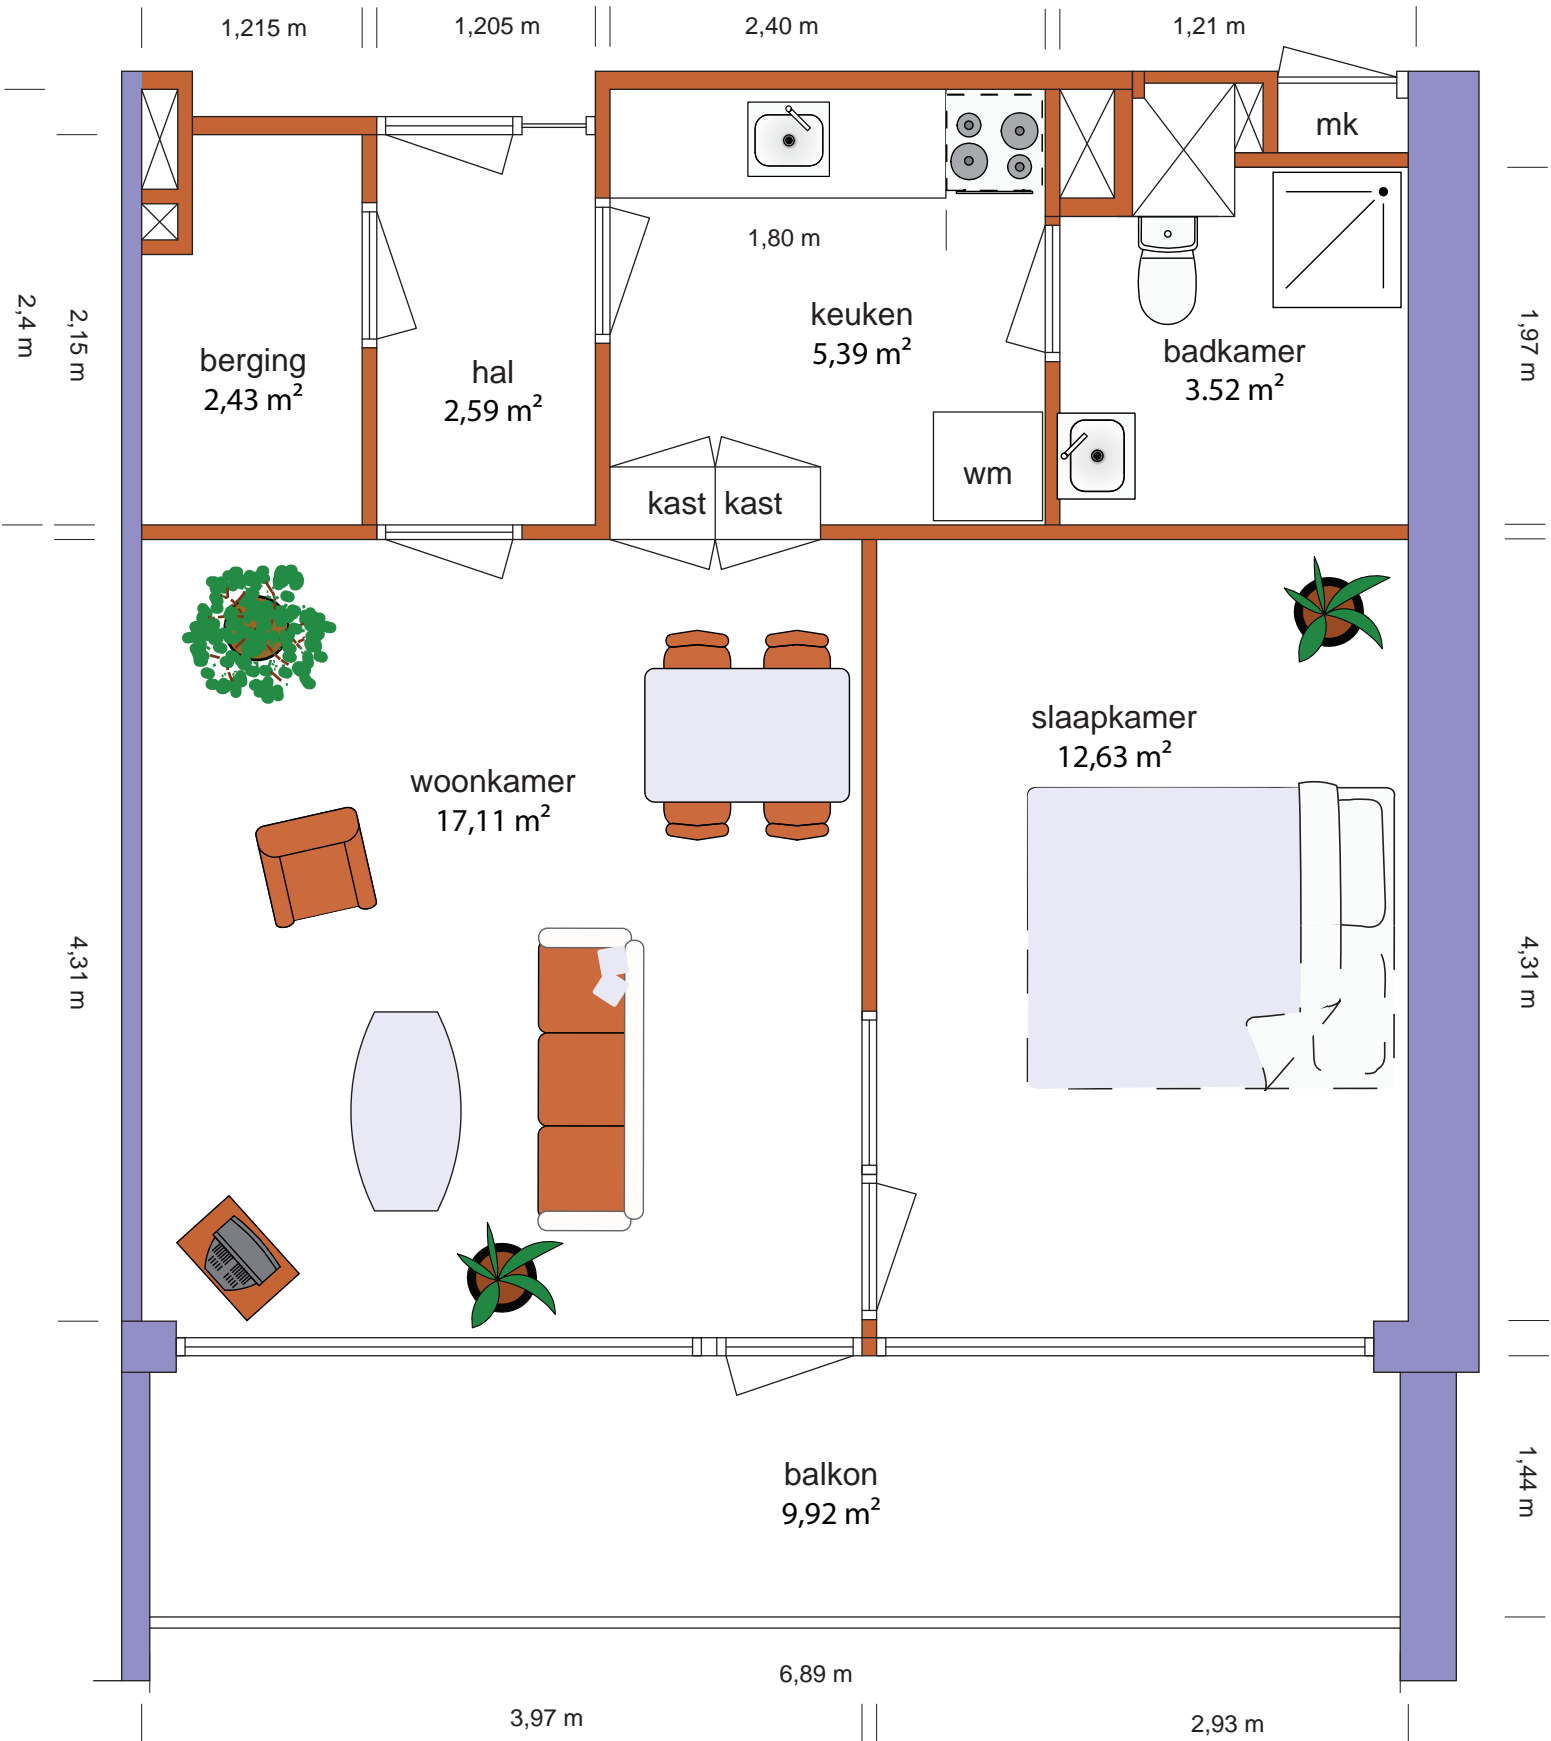

bovenstaande maten zijn indicatief, aan deze tekening kunnen geen rechten worden ontleend