


Abthove

Woningtype 2k

Netto vloeroppervlak	
Woonkamer	19,46 m ²
Keuken	7,10 m ²
Slaapkamer	11,79 m ²
Badkamer	2,87 m ²
Hal	4,87 m ²
Berging	4,15 m ²
Totale opp	50,24 m ²
Balkon	5,06 m ²

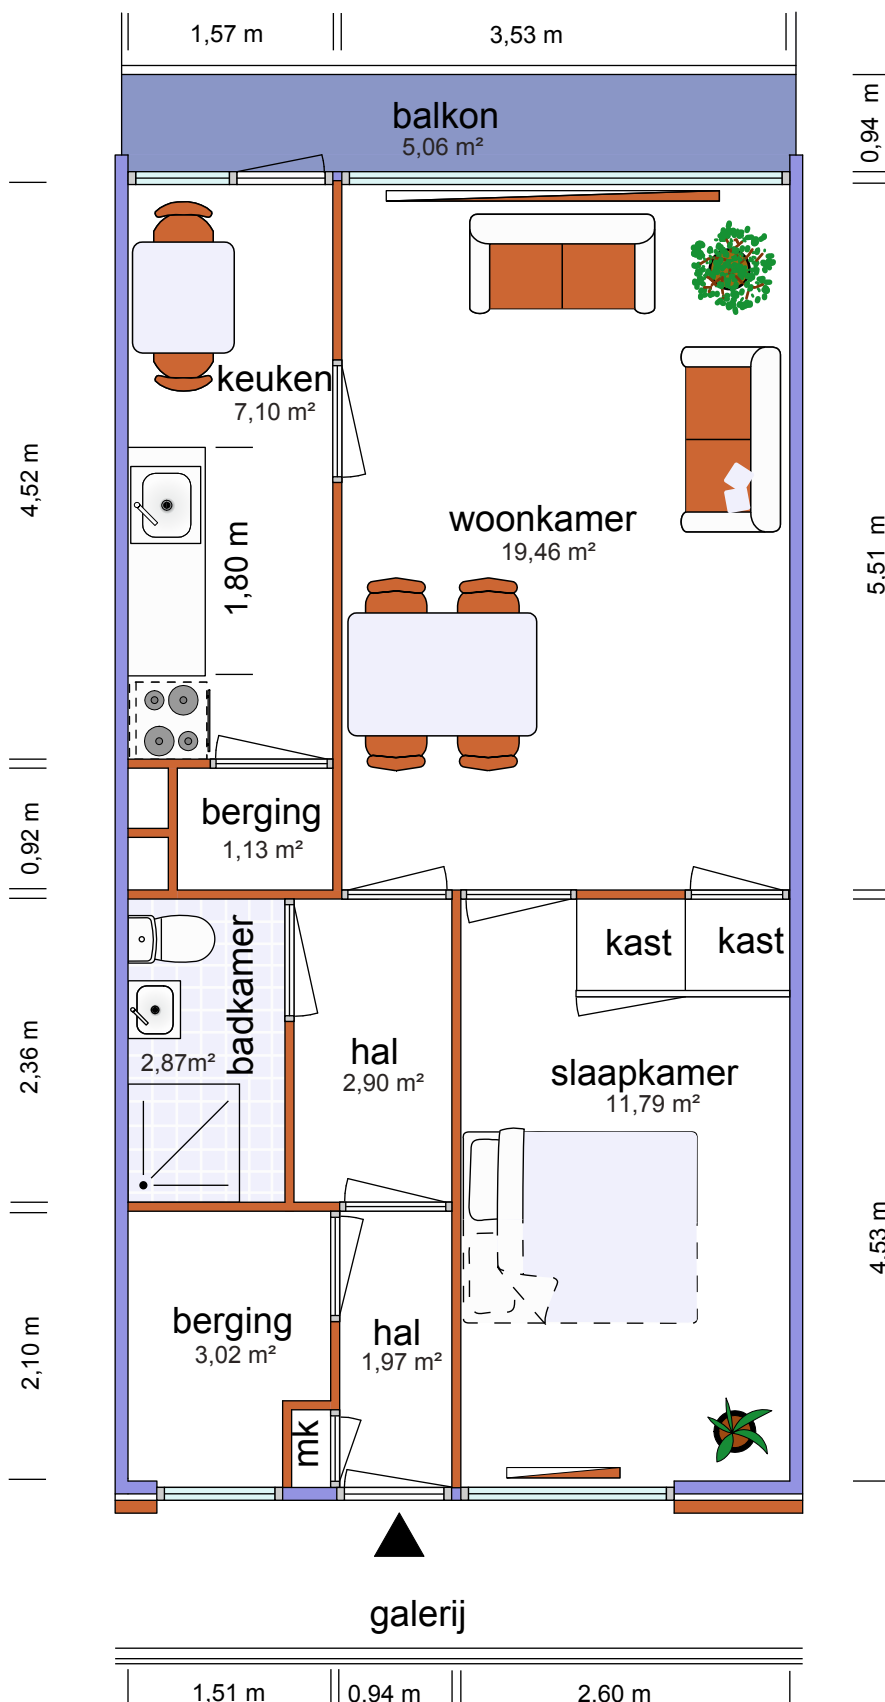

bovenstaande maten zijn indicatief, aan deze tekening kunnen geen rechten worden ontleend