


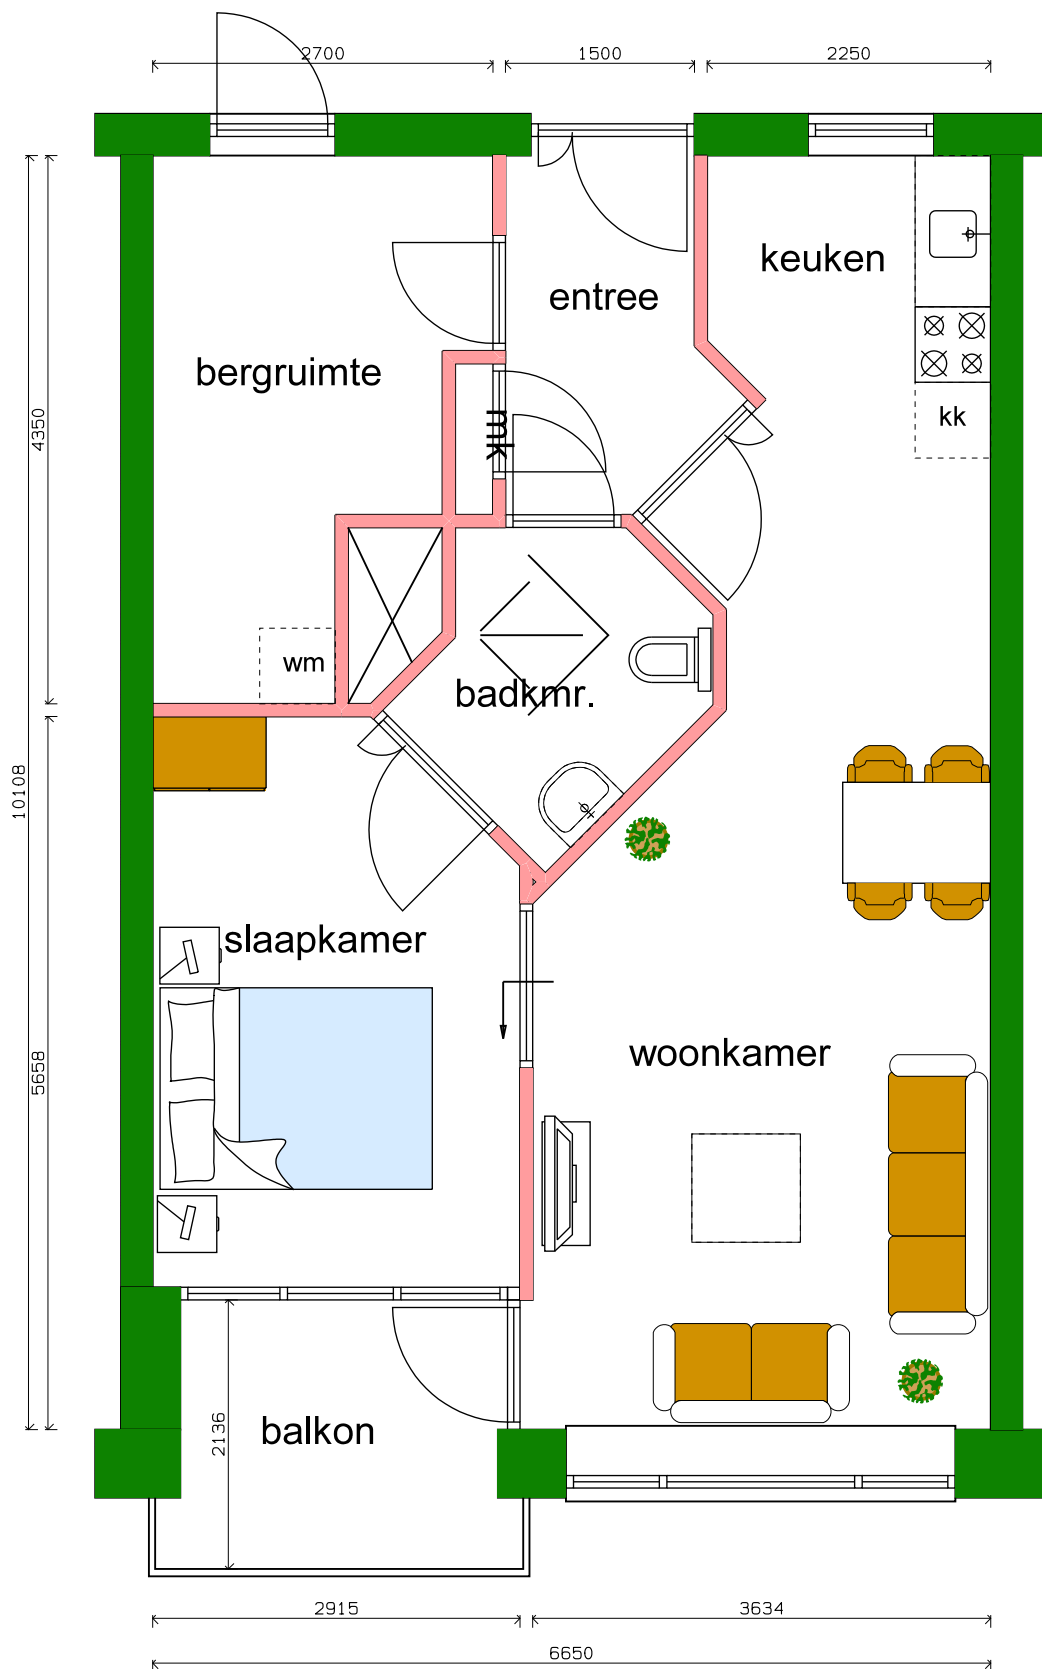

Wooncomplex: Ravenswaard

Woningtype : CA

exacte maten in de woning in te meten
plattegrond niet op schaal