


Ravenswaard Woningtype A

| Netto vloeroppervlak | |
|----------------------|----------------------|
| Woonkamer | 17,11 m ² |
| Keuken | 5,39 m ² |
| Slaapkamer 1 | 12,63 m ² |
| Badkamer | 3,52 m ² |
| Hal | 2,59 m ² |
| Berging | 2,43 m ² |
| Totale opp | 43,67 m ² |
| Balkon | 8,45 m ² |

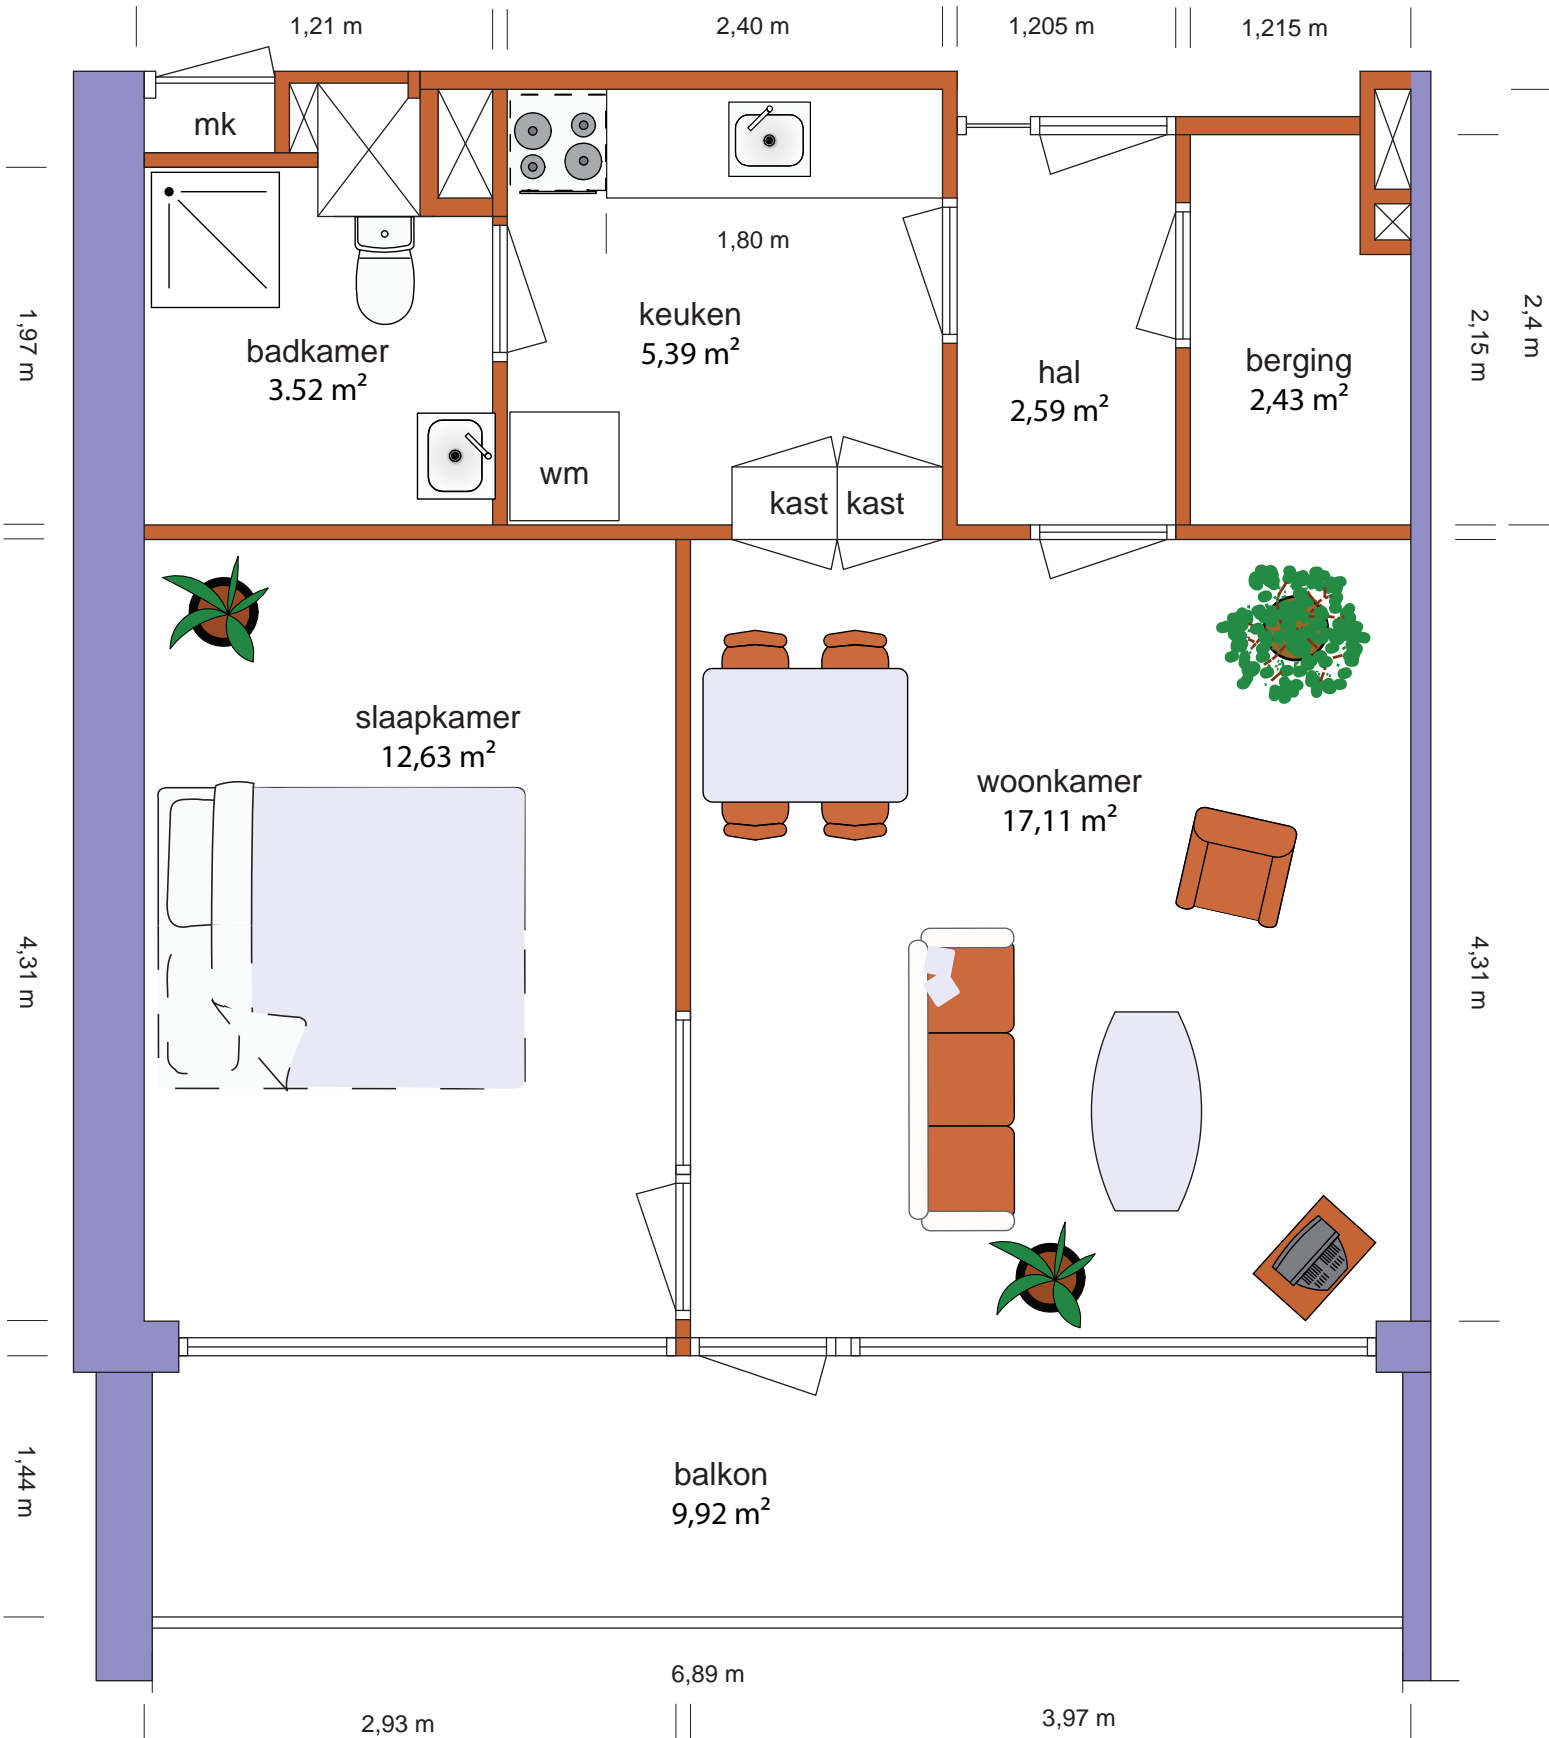

bovenstaande maten zijn indicatief, aan deze tekening kunnen geen rechten worden ontleend