


KRISTAL

Woningtype B01B

Netto vloeroppervlak	
Woonkamer	33,83 m ²
Keuken	8,12 m ²
Slaapkamer	12,90 m ²
Badkamer	5,92 m ²
Toilet	1,20 m ²
Hal	10,50 m ²
Berging	8,43 m ²
Totale opp	80,90 m ²
Balkon	12,16 m ²

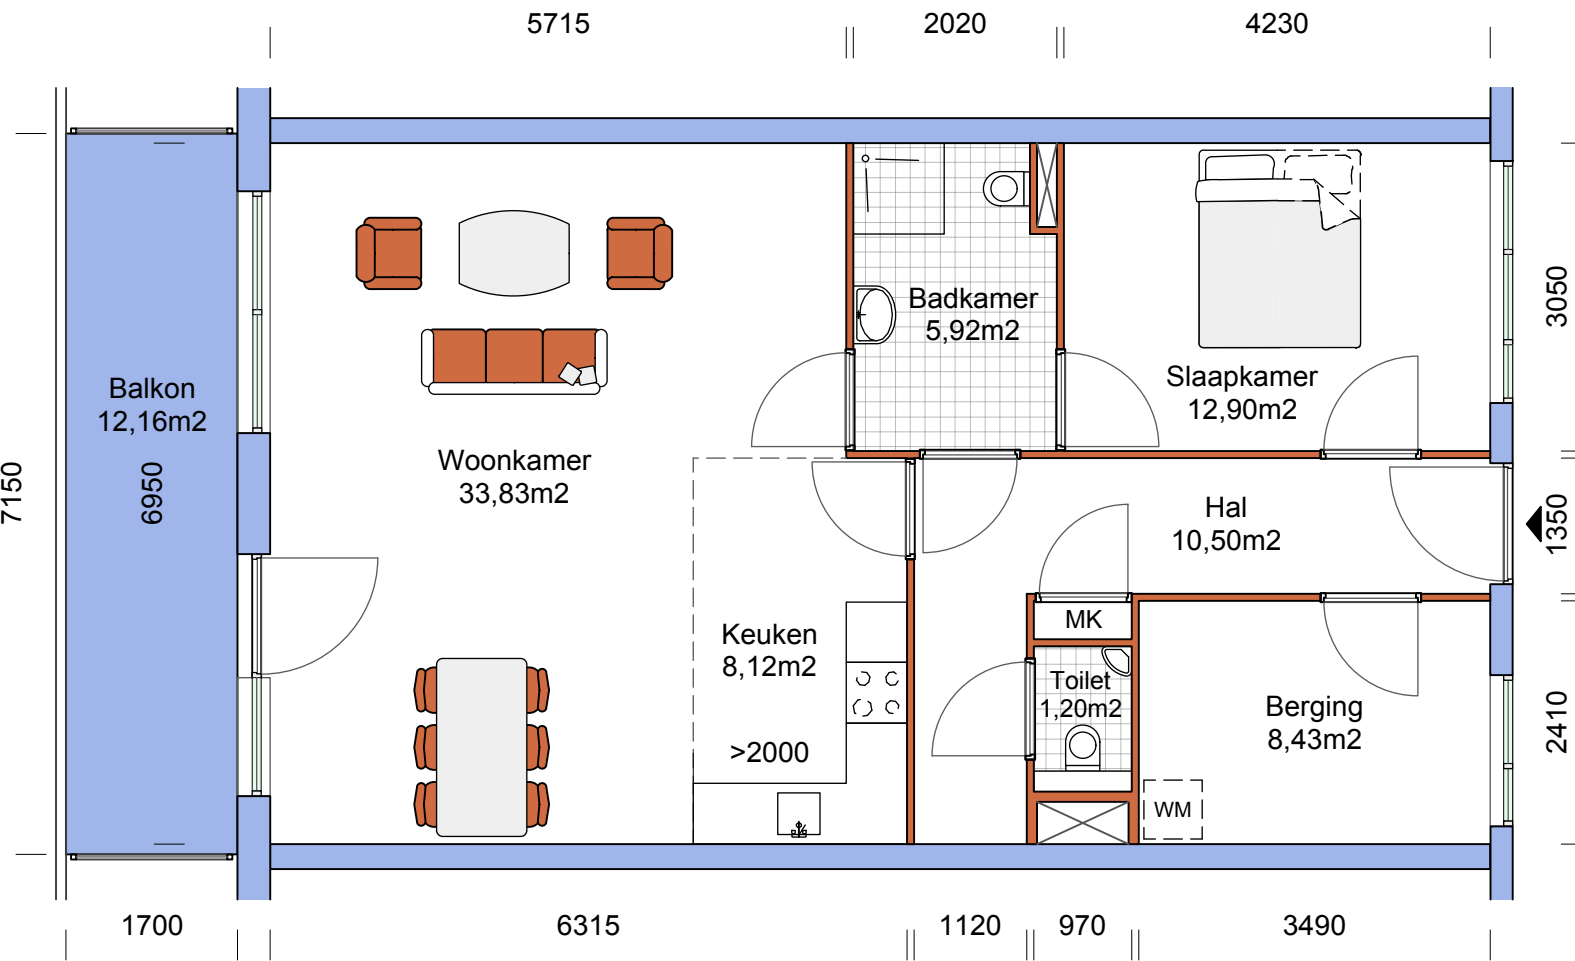

bovenstaande maten zijn indicatief,
aan deze tekening kunnen geen rechten worden ontleend