



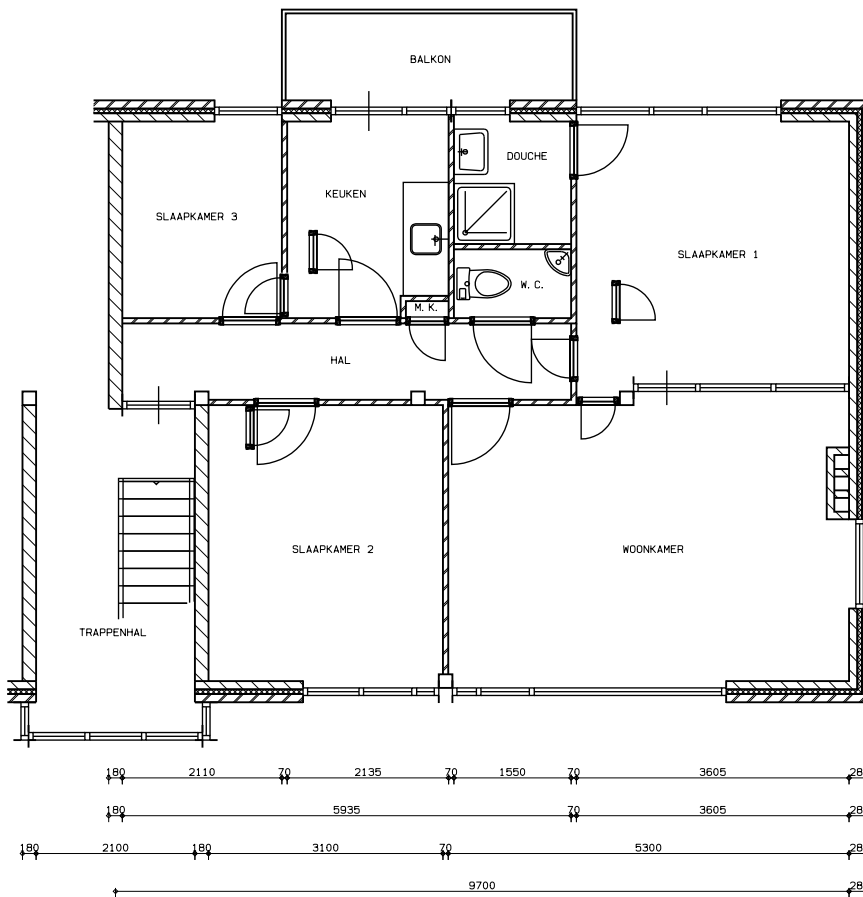

Aan deze tekening kunnen geen rechten worden ontleend!

Adres / type: HOEKWONING RECHTS VERD. TYPE B		Formaat: A4	Getekend: JHO
Complex : 531	Plot: BSB----	Schaal: 1:100	Datum : 25-08-1998